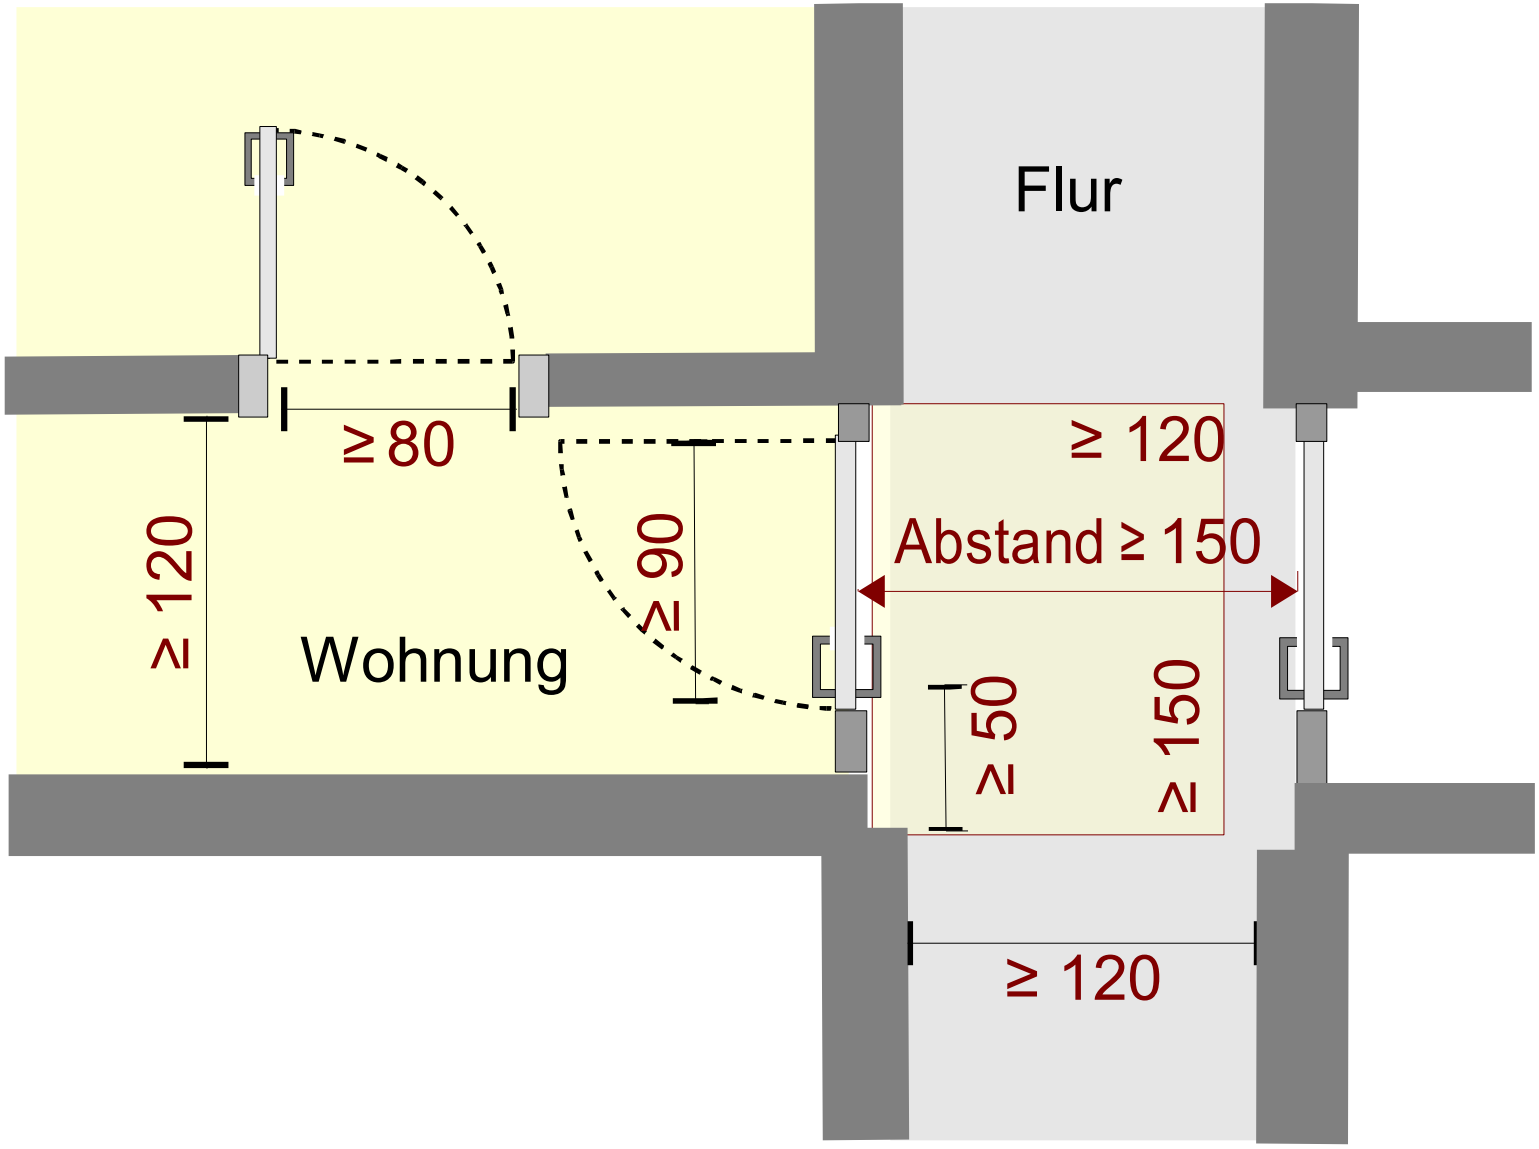
Flur
Wohnung
≥ 80
≥ 120
≥ 90
≥ 120
Abstand ≥ 150
≥ 50
≥ 150
≥ 120