
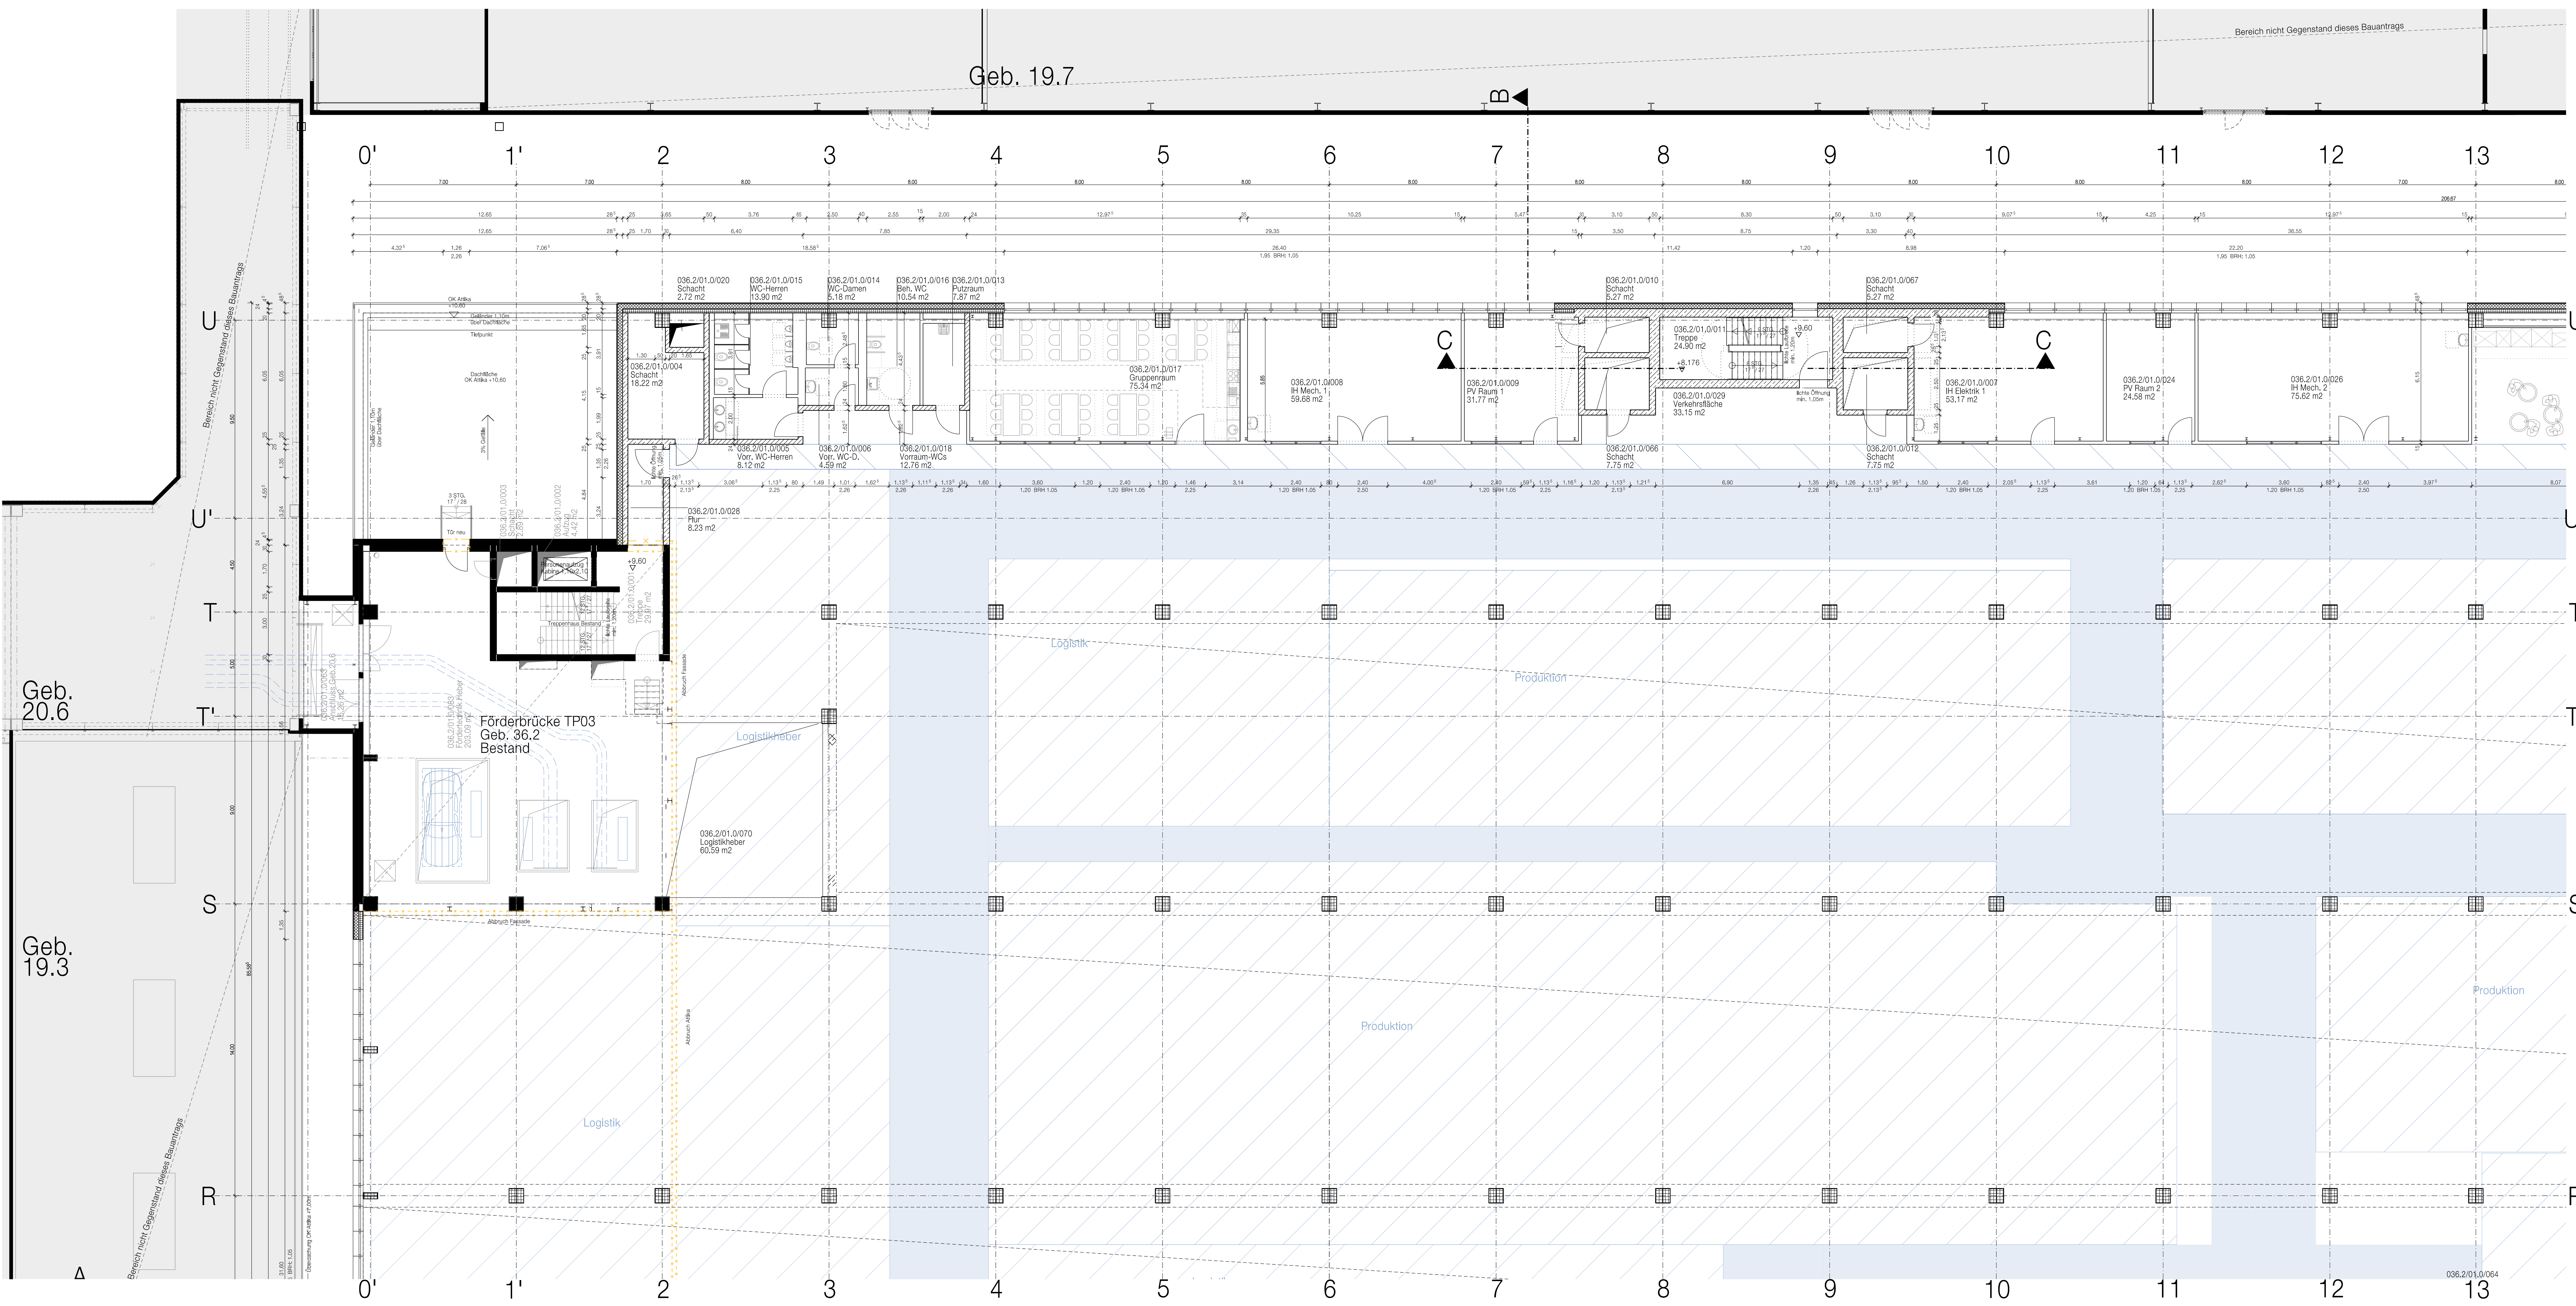


Legende

Layout Einrichtung/Produktionsanlage

-  Fördertechnik
-  Anlagensbereich
-  Fahrwege Produktion
-  Fußwege Produktion



Baugrundstück	
Fl.Nr. 480, 480/3 Gem. Milbertshofen Dostlerstr. 6 / Lerchenauerstr. 76 80809 München	Bayerische Motoren Werke AG Petuelring 130 80788 München

Nachbarn	
Flur-Nr.: 70, 367 und 474 Gemarkung Milbertshofen	Landeshauptstadt München, Denkstr. 2, 80335 München (öffentliche Verkehrsfläche)
Flur-Nr: 72/2 und 72/35	Bayerische Motoren Werke AG Petuelring 130 80788 München

Bauherr und Grundeigentümer	BMW AG Petuelring 130 80788 München
-----------------------------	---


Bauvorlagenberechtigter	BADER + MACK ARCHITEKTEN GmbH
-------------------------	-------------------------------

München, September 2022

Eingabe	Datum	Plan-Nr.	Fertigung
	19.09.22	A-041	

+0.00 = 508.90 mÜNN

Bauherr:	BMW AG Bau und Energie	Abteilung:	80809 München Taktikon 089582-0
Projekt:	Werk 01.10 München, Neubau Gebäude 036.2 Karosseriebau TKB und brandschutztechnische Neubetrachtung von Gebäude 36.0 wegen Abbruch der Brandwand zwischen Gebäude 36.0 und 36.2	BMW-Projekt-Nr.:	19070501
Stand:	01.10	Übersicht:	036.2
Freigegeben:	Multistab	Ebene:	01010
Maßstab:	1:100	Plan-Nr.:	A-041
Datum:	19.09.22	Index:	
Bauherr:	BADER + MACK ARCHITEKTEN GmbH Rauchstraße 1 81679 München	Architekt:	Taktikon 089582-033.6 089582-033.7 089582-033.8

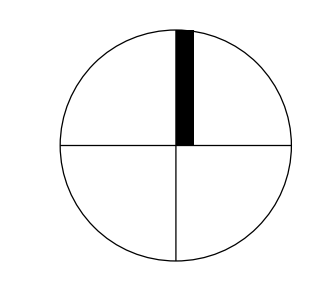

Grundriss G0010, +9.60, Quadrant 1, NW