


# Positionsplan - Stützen Ebene G0010

Grundriss  
M = 1:125

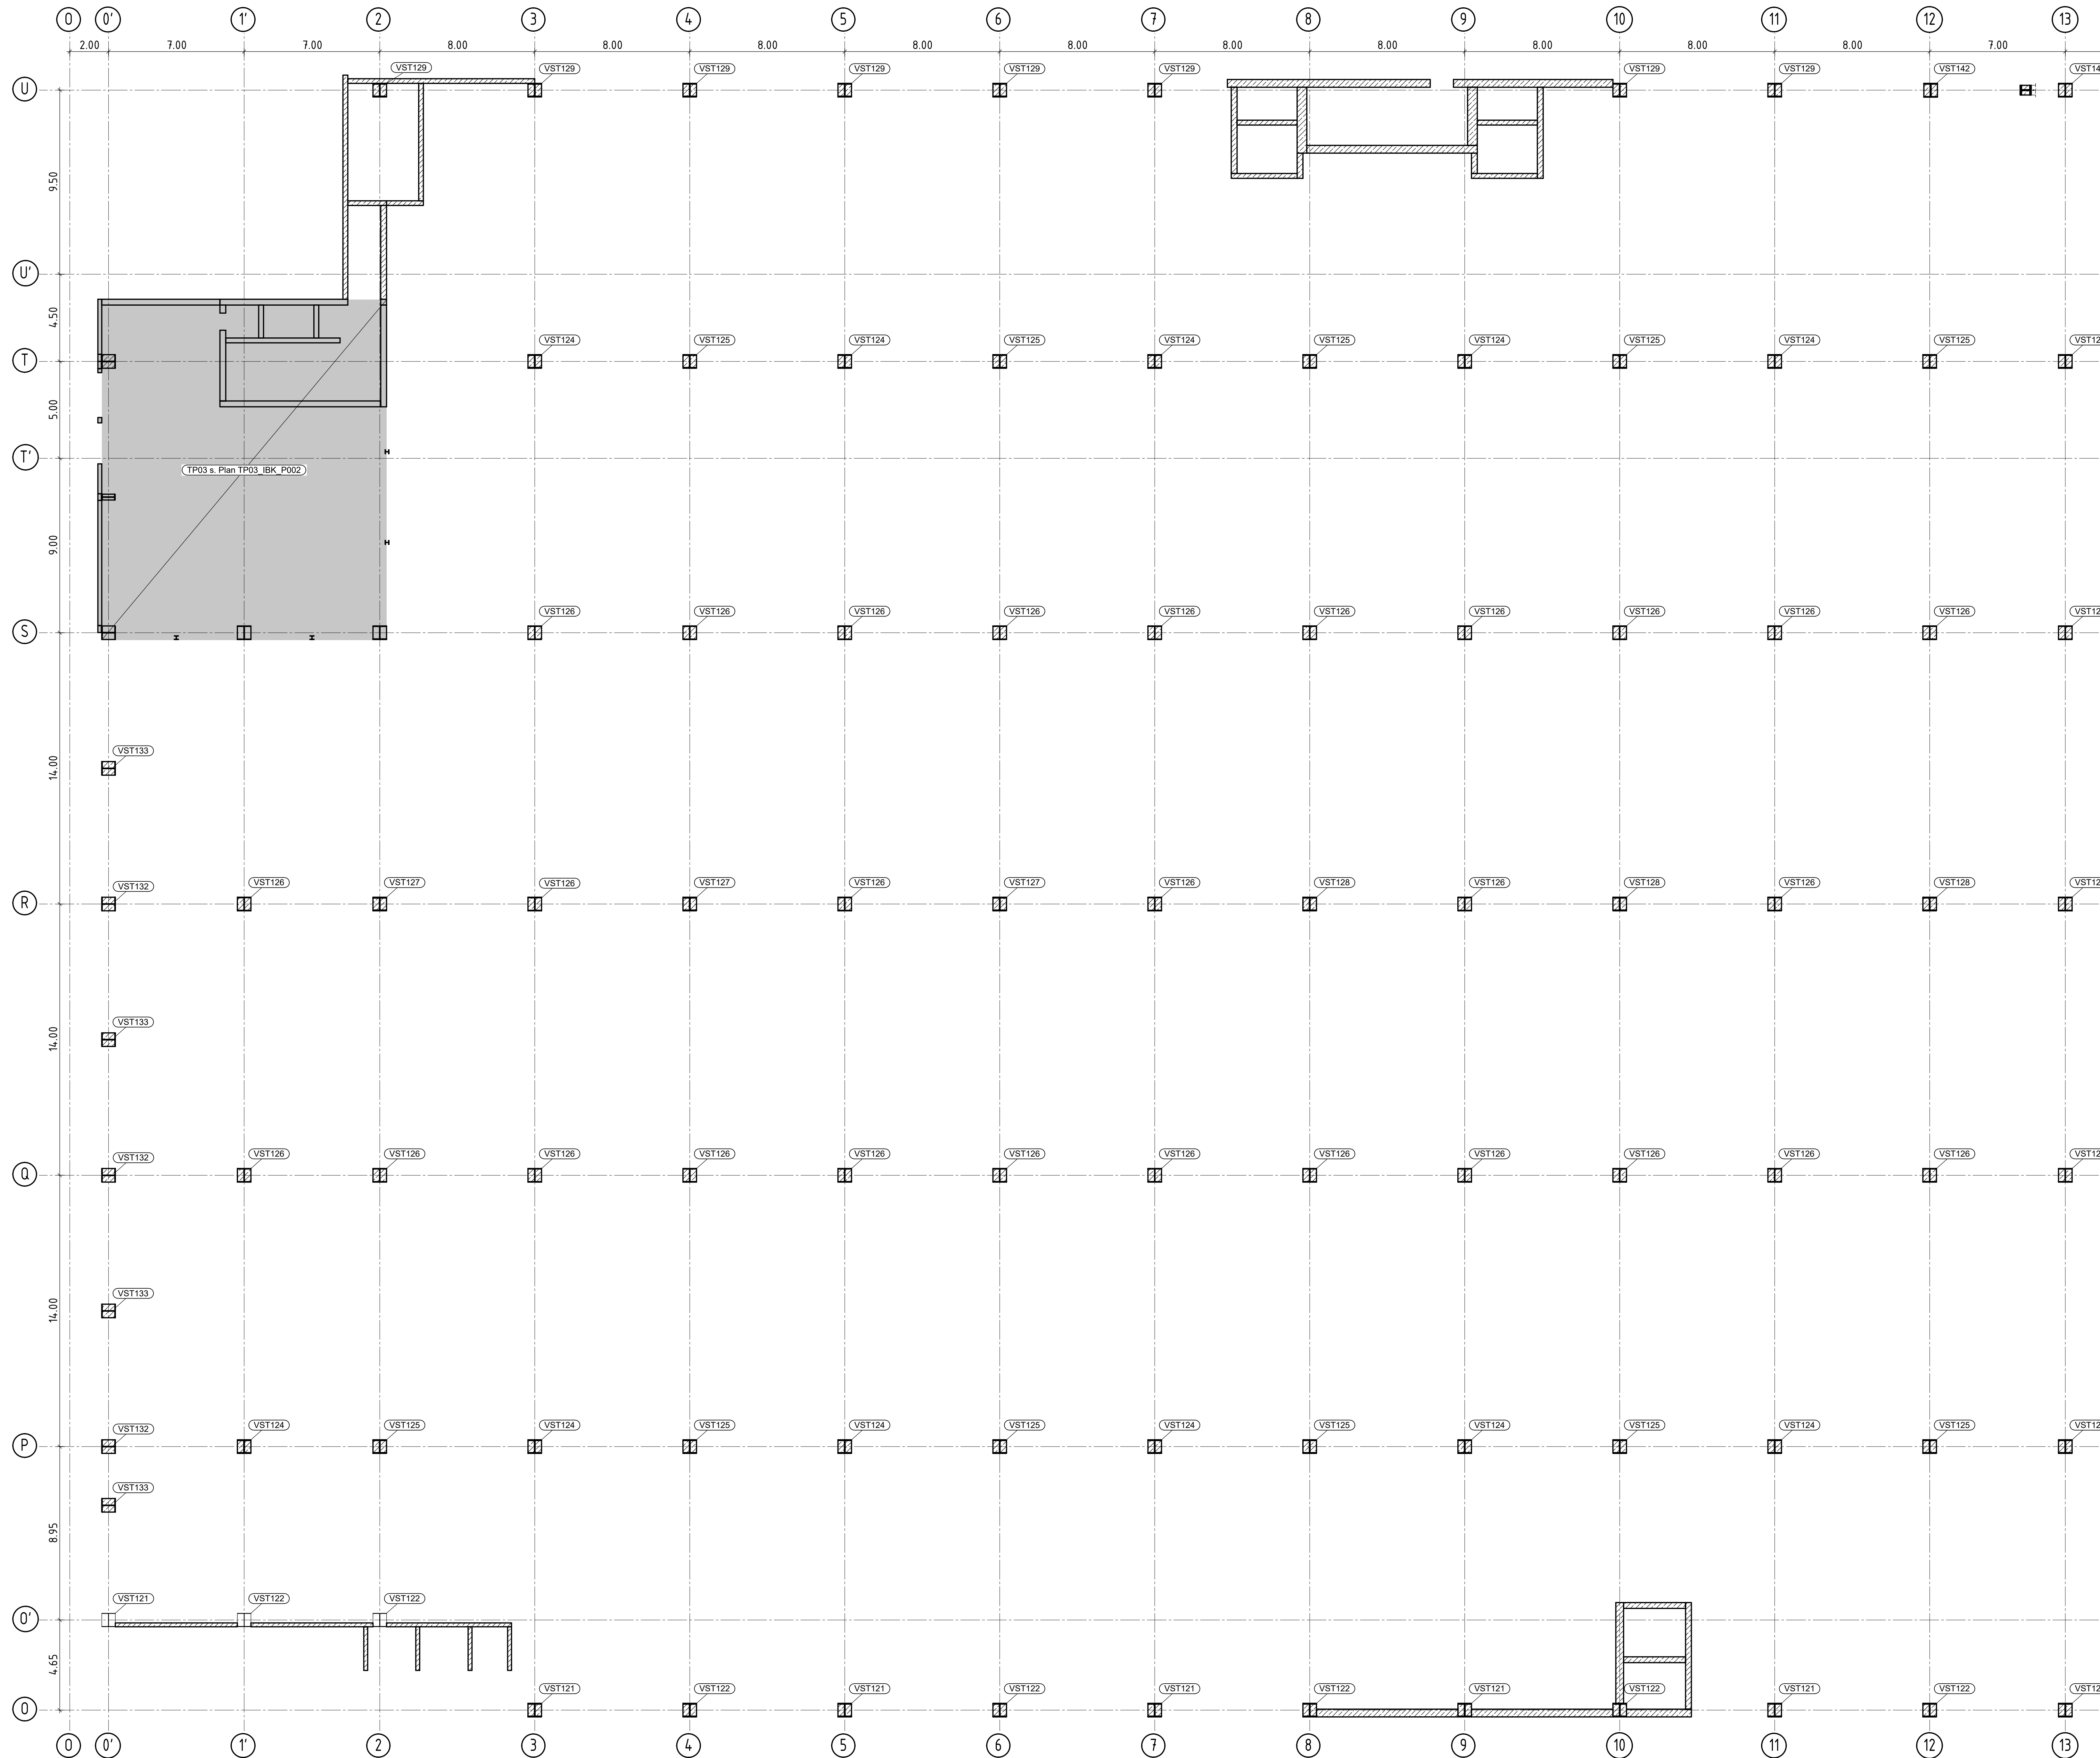


## Positionenliste

Projekt Nr. 120084 TP04

Position	Bezeichnung	Schweißprofil / Walzprofil (B/H/t <sub>fl</sub> /R <sub>ts</sub> /R <sub>fu</sub> )	Material
VST121	Verbund Stütze	700/ 700/ 20/ 15/ 20	S355 / C30/37
VST122	Verbund Stütze	700/ 700/ 20/ 15/ 20	S355 / C30/37
VST123	Verbund Stütze	700/ 700/ 20/ 15/ 20	S355 / C30/37
VST124	Verbund Stütze	700/ 700/ 25/ 20/ 25	S355 / C30/37
VST125	Verbund Stütze	700/ 700/ 20/ 15/ 20	S355 / C30/37
VST126	Verbund Stütze	700/ 700/ 25/ 20/ 25	S355 / C30/37
VST127	Verbund Stütze	700/ 700/ 20/ 15/ 20	S355 / C30/37
VST128	Verbund Stütze	700/ 700/ 25/ 20/ 25	S355 / C30/37
VST129	Verbund Stütze	700/ 700/ 20/ 15/ 20	S355 / C30/37
VST130	Verbund Stütze	700/ 700/ 20/ 15/ 20	S355 / C30/37
VST131	Verbund Stütze	700/ 700/ 20/ 15/ 20	S355 / C30/37
VST132	Verbund Stütze	700/ 700/ 20/ 15/ 20	S355 / C30/37
VST133	Verbund Stütze	700/ 700/ 20/ 15/ 20	S355 / C30/37
VST141	Verbund Stütze	700/ 700/ 25/ 20/ 25	S355 / C30/37
VST142	Verbund Stütze	700/ 700/ 35/ 25/ 35	S355 / C30/37

Plannummer:	BAU_EIN_01110_G0010_BAUP_XXXXXXX_TP04_IBK_P032-Stützen Teil 1_--	Planindex:	V	Status:	
Planinhalt:	Grundriss Stützen G0010, Teil 1	Projektnummer:	120084		

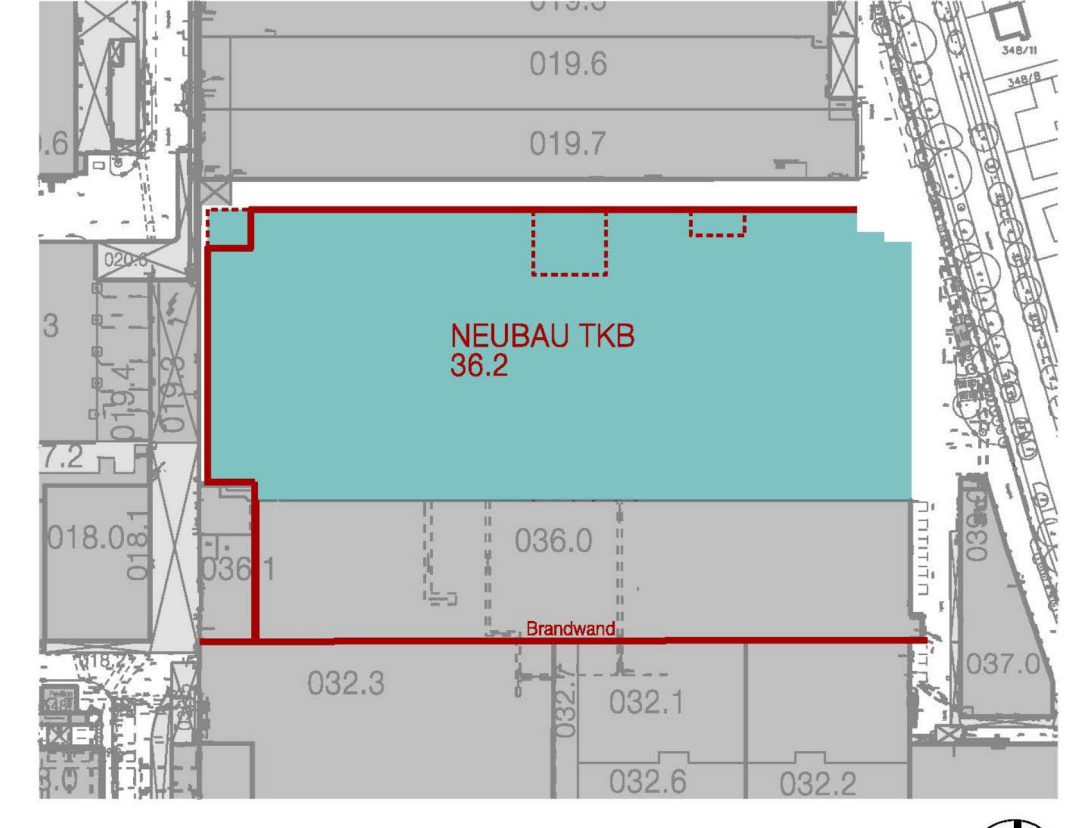

Planverfasser: **KÖPPL INGENIEURE** PLANUNG UND BERATUNG IM BAUWESEN GMBH  
Steinböckstraße 1 · 83022 Rosenheim · Tel. 08031/2940-0  
www.koeppel-ingenieure.de · mail@koeppel-ingenieure.de

Bauherr: **BMW AG** Bau und Energie  
Abteilung: PA-2  
Postanschrift: 80788 München  
Telefon: 089 / 362 - 0

Planart: **Positionsplan**  
Planinhalt: **Grundriss Stützen G0010, Teil 1**

Plannummer:	BAU_EIN_01110_G0010_BAUP_XXXXXXX_TP04_IBK_P032-Stützen Teil 1_--	Index:	V	Status:	
Erstellt:	Hirrl	Geprüft:	Moosner	Plangröße:	841x1189
		Maßstab:	1:125	Datum:	29.06.2022
		Projektnummer:	120084		