


- Legende**
- Layout Einrichtung/Produktionsanlage
 - Fördertechnik
 - Anlagenbereich
 - Fahrwege Produktion
 - Fußwege Produktion

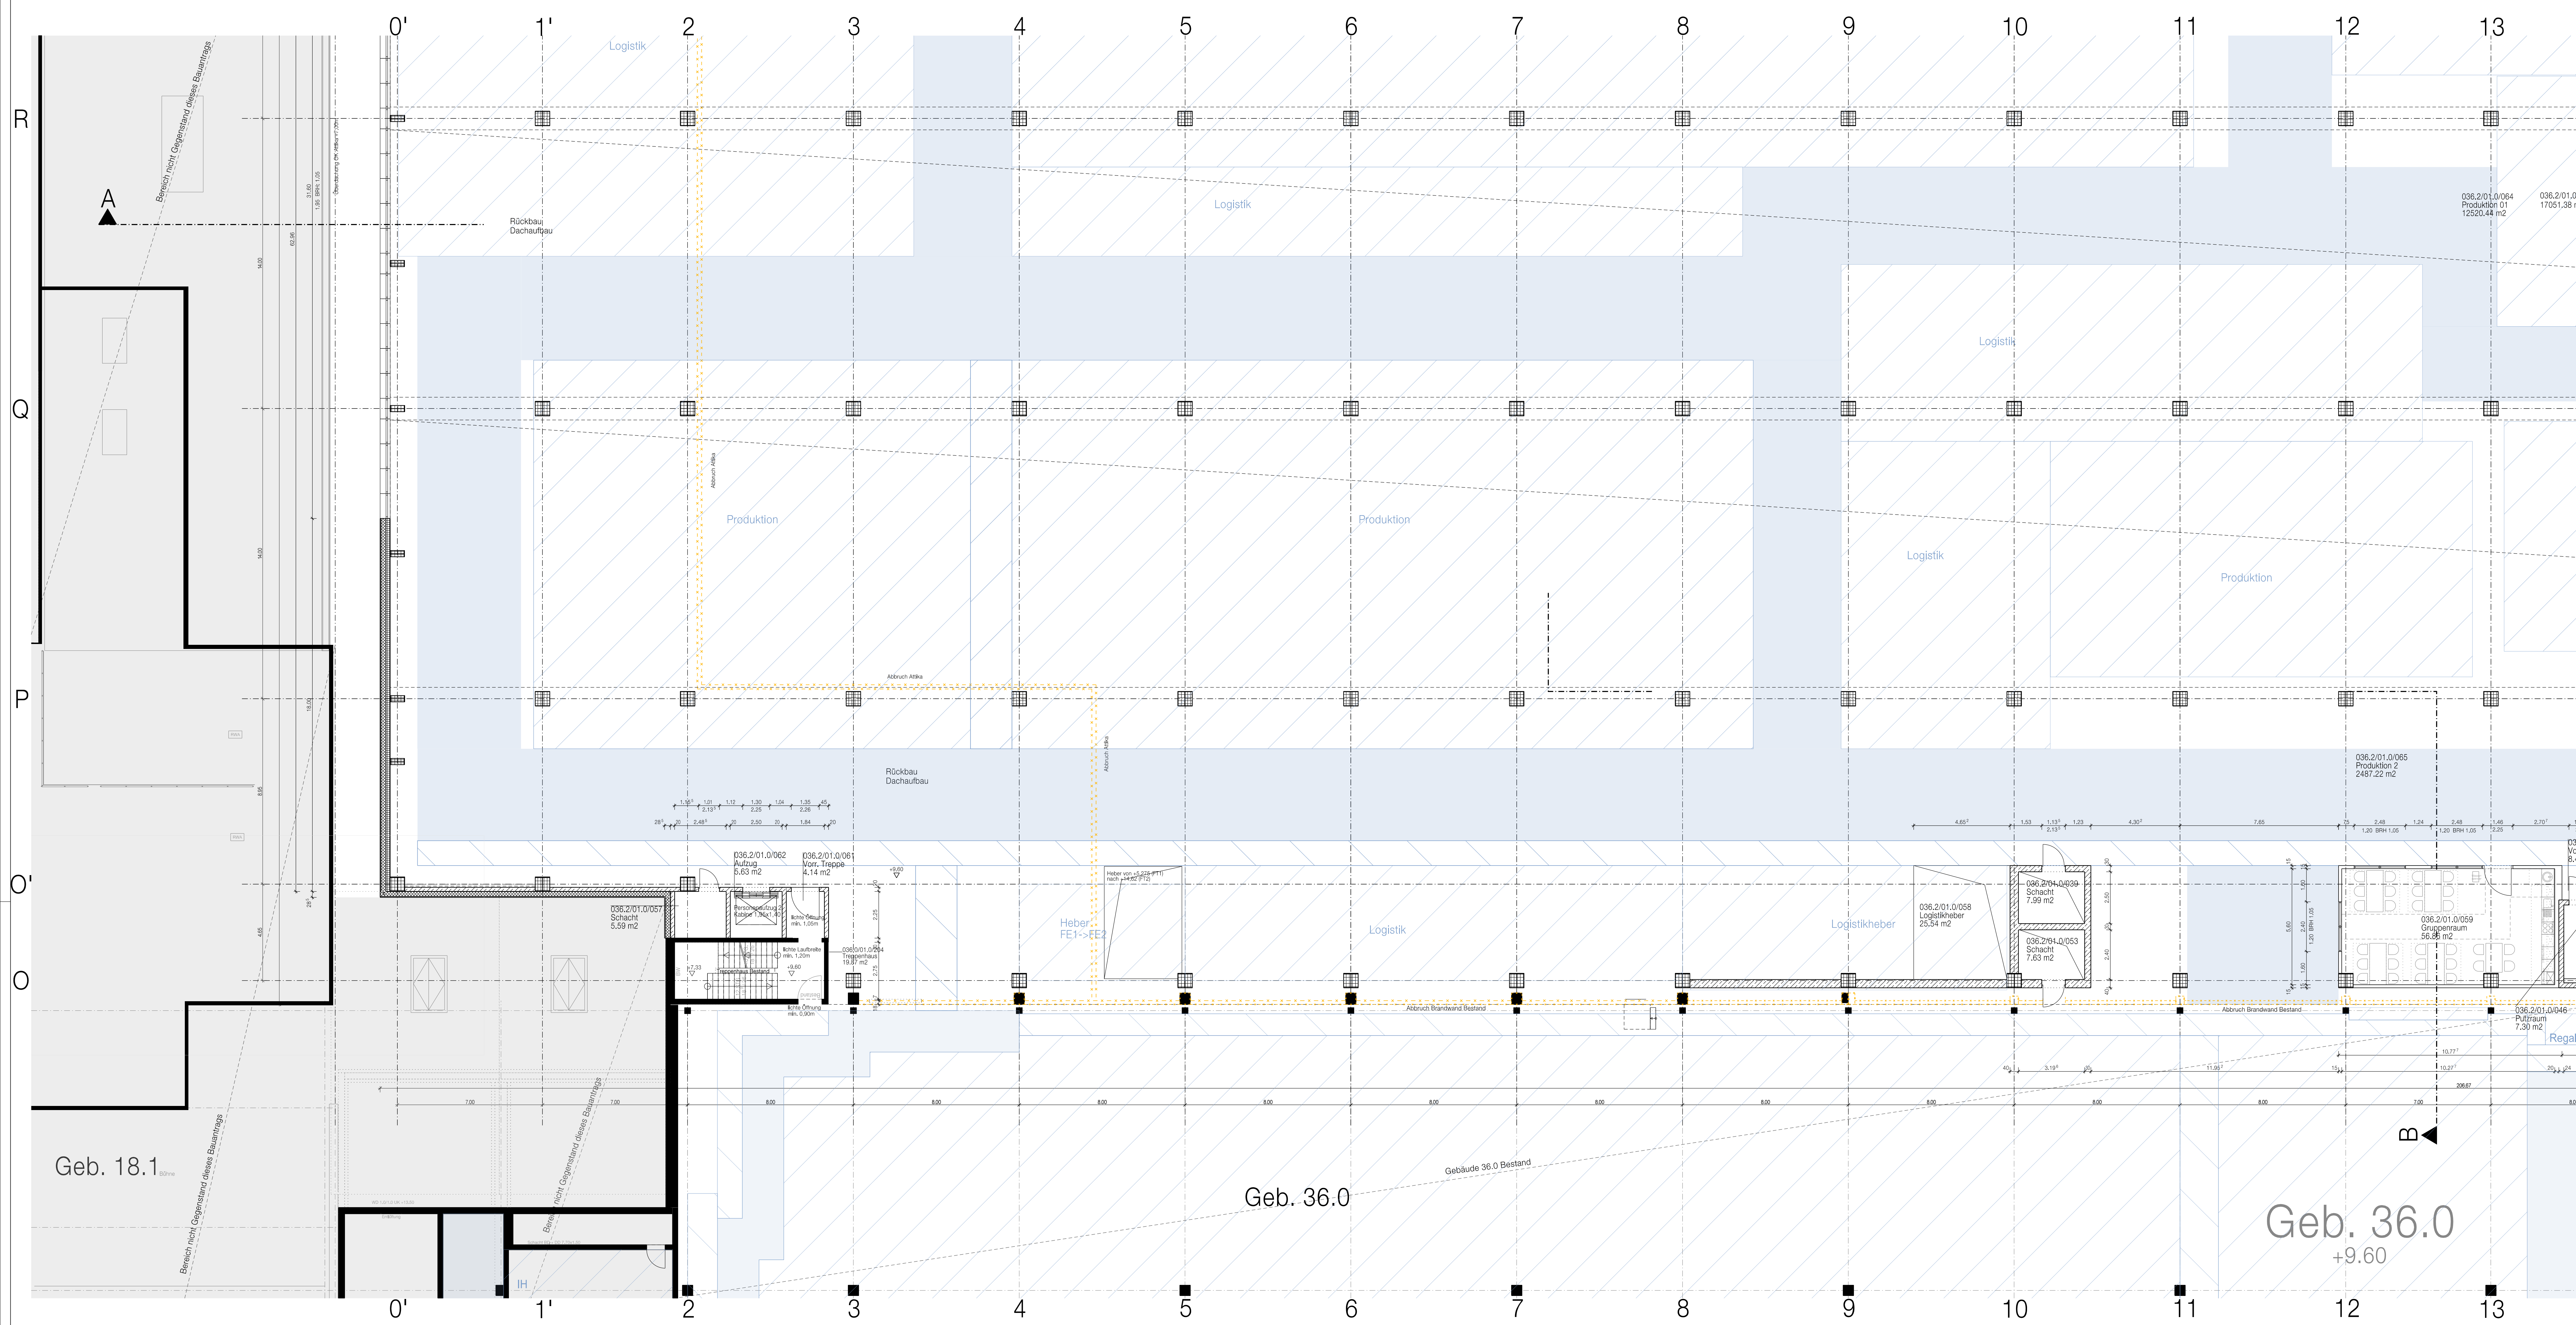

Baugrundstück	
Fl.Nr. 480, 480/3 Gem. Milbertshofen Dostlerstr. 6 / Lerchenauerstr. 76 80809 München	Bayerische Motoren Werke AG Petuelring 130 80788 München
Nachbar	
Flur-Nr.: 70, 367 und 474 Gemarkung Milbertshofen	Landeshauptstadt München, Denkmalstr. 2, 80335 München (öffentliche Verkehrsfläche)
Flur-Nr: 72/2 und 72/35	Bayerische Motoren Werke AG Petuelring 130 80788 München
Bauherr und Grundeigentümer	
BMW AG Petuelring 130 80788 München	
Bauvorlagenberechtigter	
BADER + MACK ARCHITEKTEN GmbH	
München, September 2022	

Eingabe	Datum	Plan-Nr.	Fertigung
	19.09.22	A-043	

+0,00 = 508,90 mÜNN	
Bauherr BMW AG Bau und Energie	Abteilung 80809 München Taktikon 089582-0
Projekt Werk 01.10 München, Neubau Gebäude 036.2 Karosseriebau TKB und brandschutztechnische Neubetrachtung von Gebäude 36.0 wegen Abbruch der Brandwand zwischen Gebäude 36.0 und 36.2	BMV-Projekt-Nr. 19073551 Standort Gebäude 01_10 036.2 Freigegeben Mallstab 1:150 Stand 19.09.22 A-043
Info: Neubau Karosseriebau TKB Grundriss G0010, +9.60 m Quadrant 3, Südwest	Blatt-Nr. Index 01010
Plan: BADER + MACK ARCHITEKTEN GmbH Rauchstraße 1 81679 München	Blatt-Nr. Tabelle 089582-0 E-Mail bmb@bader-mack.de
Dateiname: BAUFEL_01_10_0362_0010_BAU_P_XXXXXX_TPO4.dgn	

Grundriss G0010, +9.60, Quadrant 3, SW