


Positionsplan - Stützen Ebene G0010

Grundriss
M = 1:125

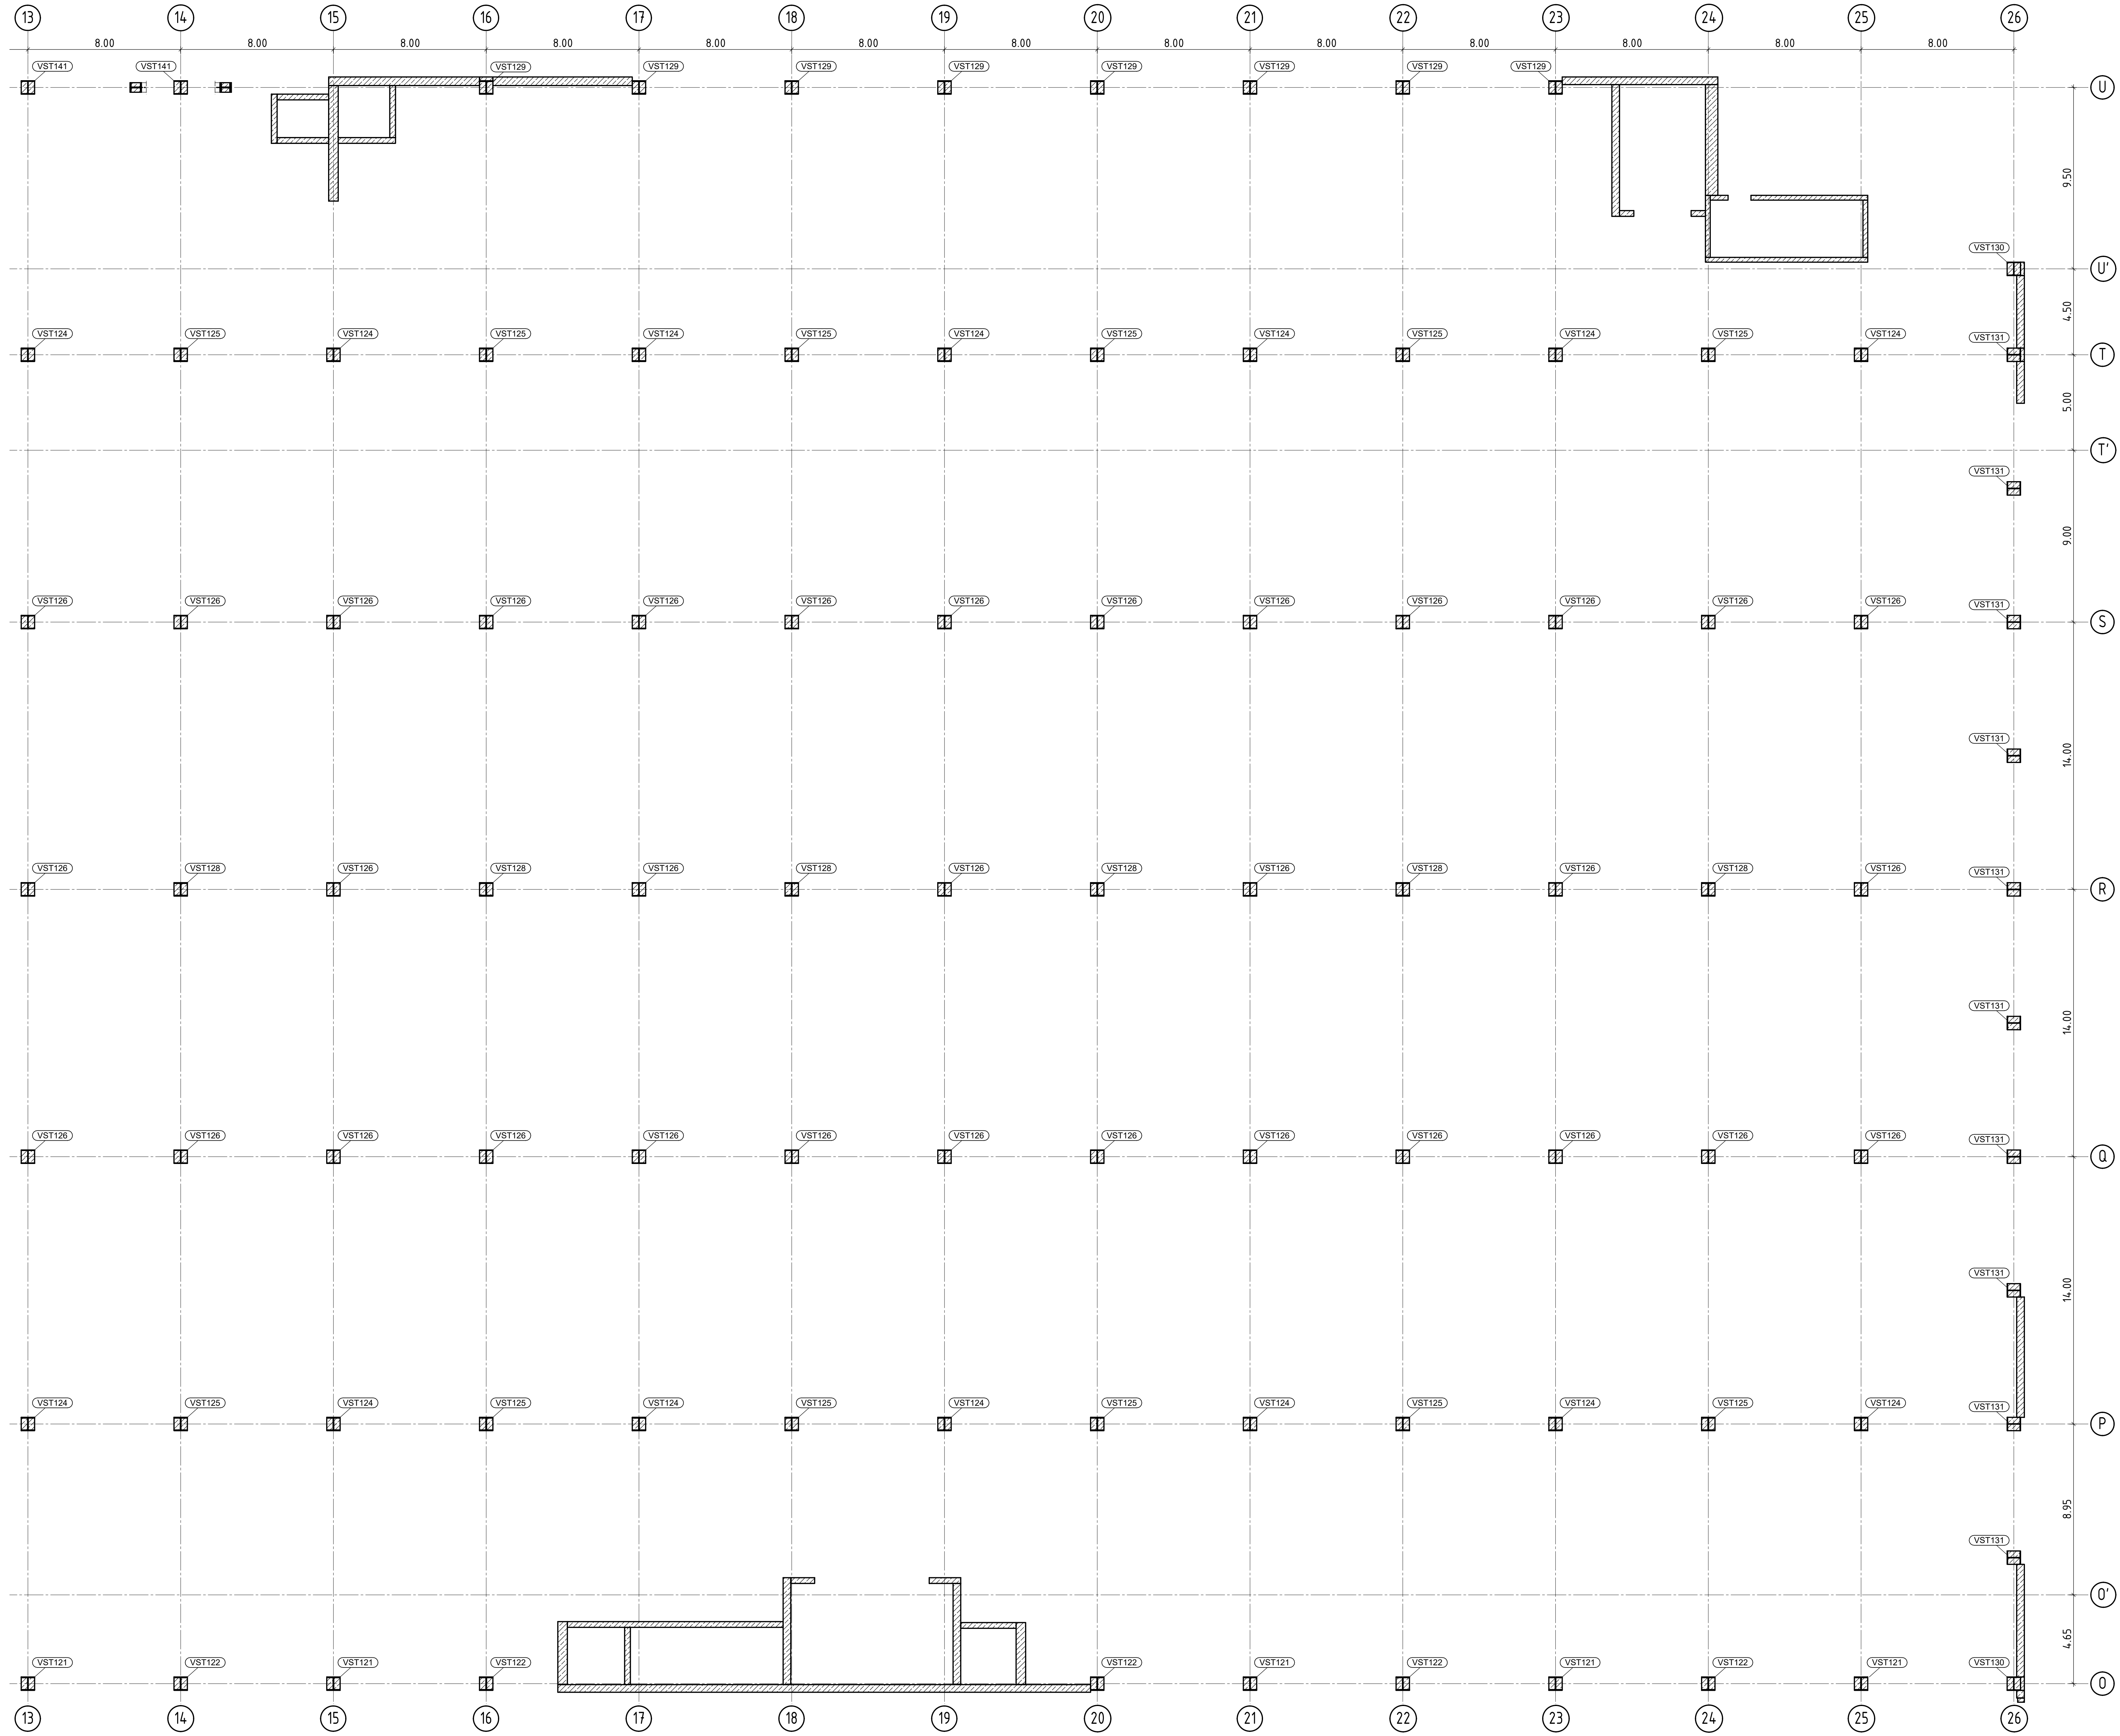


Positionsliste

Projekt Nr. 120084 TP04

Position	Bezeichnung	Schweißprofil / Walmprofil (BxHt x Lx, R x L x L)	Material
VST121	Verbund Stütze	700 / 700 / 20 / 15 / 20	S355 / C30/37
VST122	Verbund Stütze	700 / 700 / 20 / 15 / 20	S355 / C30/37
VST124	Verbund Stütze	700 / 700 / 20 / 15 / 20	S355 / C30/37
VST125	Verbund Stütze	700 / 700 / 25 / 20 / 25	S355 / C30/37
VST126	Verbund Stütze	700 / 700 / 20 / 15 / 20	S355 / C30/37
VST127	Verbund Stütze	700 / 700 / 25 / 20 / 25	S355 / C30/37
VST128	Verbund Stütze	700 / 700 / 25 / 20 / 25	S355 / C30/37
VST129	Verbund Stütze	700 / 700 / 20 / 15 / 20	S355 / C30/37
VST130	Verbund Stütze	700 / 700 / 20 / 15 / 20	S355 / C30/37
VST131	Verbund Stütze	700 / 700 / 20 / 15 / 20	S355 / C30/37
VST132	Verbund Stütze	700 / 700 / 20 / 15 / 20	S355 / C30/37
VST133	Verbund Stütze	700 / 700 / 20 / 15 / 20	S355 / C30/37
VST141	Verbund Stütze	700 / 700 / 25 / 20 / 25	S355 / C30/37
VST142	Verbund Stütze	700 / 700 / 35 / 25 / 35	S355 / C30/37

Plannummer:	BAU_EIN_01110_G0010_BAUP_XXXXXXX_TP04_IBK_P033-Stützen Teil 2_--	Planindex:	V
Planinhalt:	Grundriss Stützen G0010, Teil 2	Projektnummer:	120084

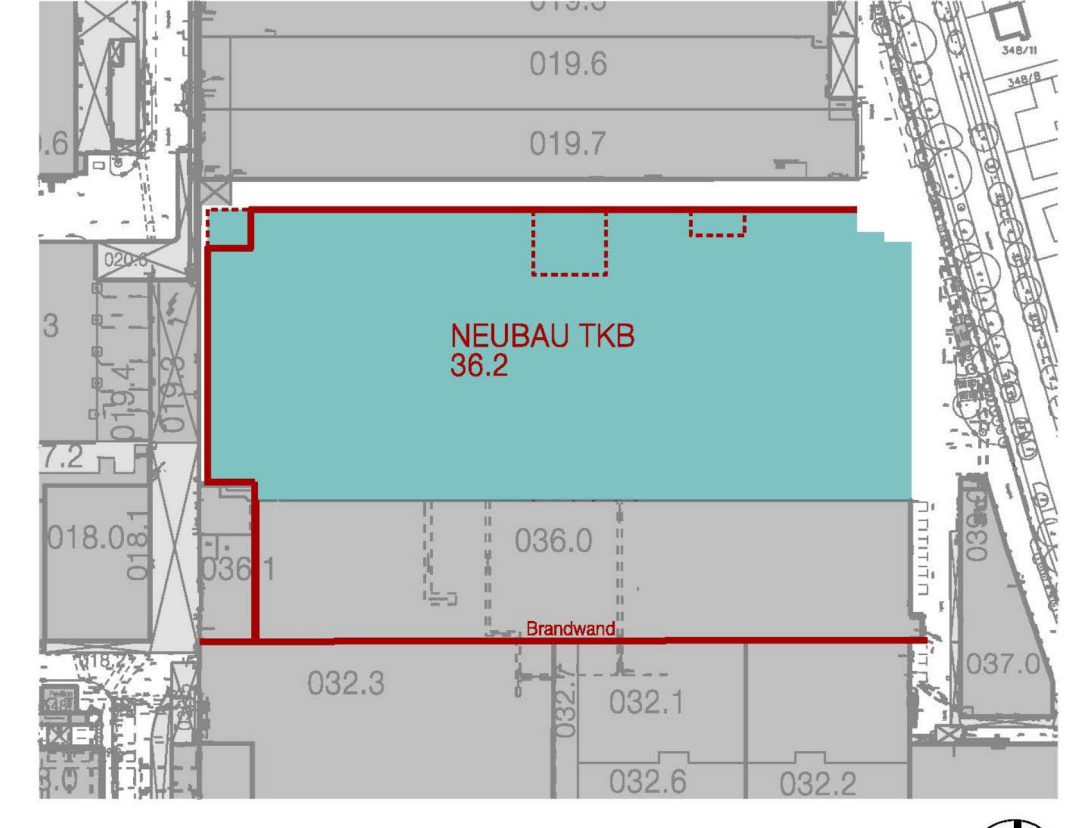

Planverfasser: **KÖPPL INGENIEURE**

PLANUNG UND BERATUNG IM BAUWESEN GMBH
Steinböckstraße 1 - 83022 Rosenheim - Tel. 08031/2940-0
www.koeppel-ingenieure.de - mail@koeppel-ingenieure.de

Bauvorhaben: **Neubau TKB Geb. 36.2 (TP04)**
Werk 01.10 München

Bauherr: **BMW AG**
Abteilung: PA-2
Postanschrift: 80788 München
Telefon: 089 / 382 - 0
Fax: 089 / 382 - 10

Planart: **Positionsplan**

Planinhalt: **Grundriss Stützen G0010, Teil 2**

Plannummer:	BAU_EIN_01110_G0010_BAUP_XXXXXXX_TP04_IBK_P033-Stützen Teil 2_--	Index:	V
Erstellt:	Hirrlinger	Geprüft:	Moosner
Projektor:	841x1189	Skala:	1:125
Datum:	29.06.2022	Projektnummer:	120084