


Legende

Layout Einrichtung/Produktionsanlage

- Fördertechnik
- Anlagenbereich
- Fahrwege Produktion
- Fußwege Produktion

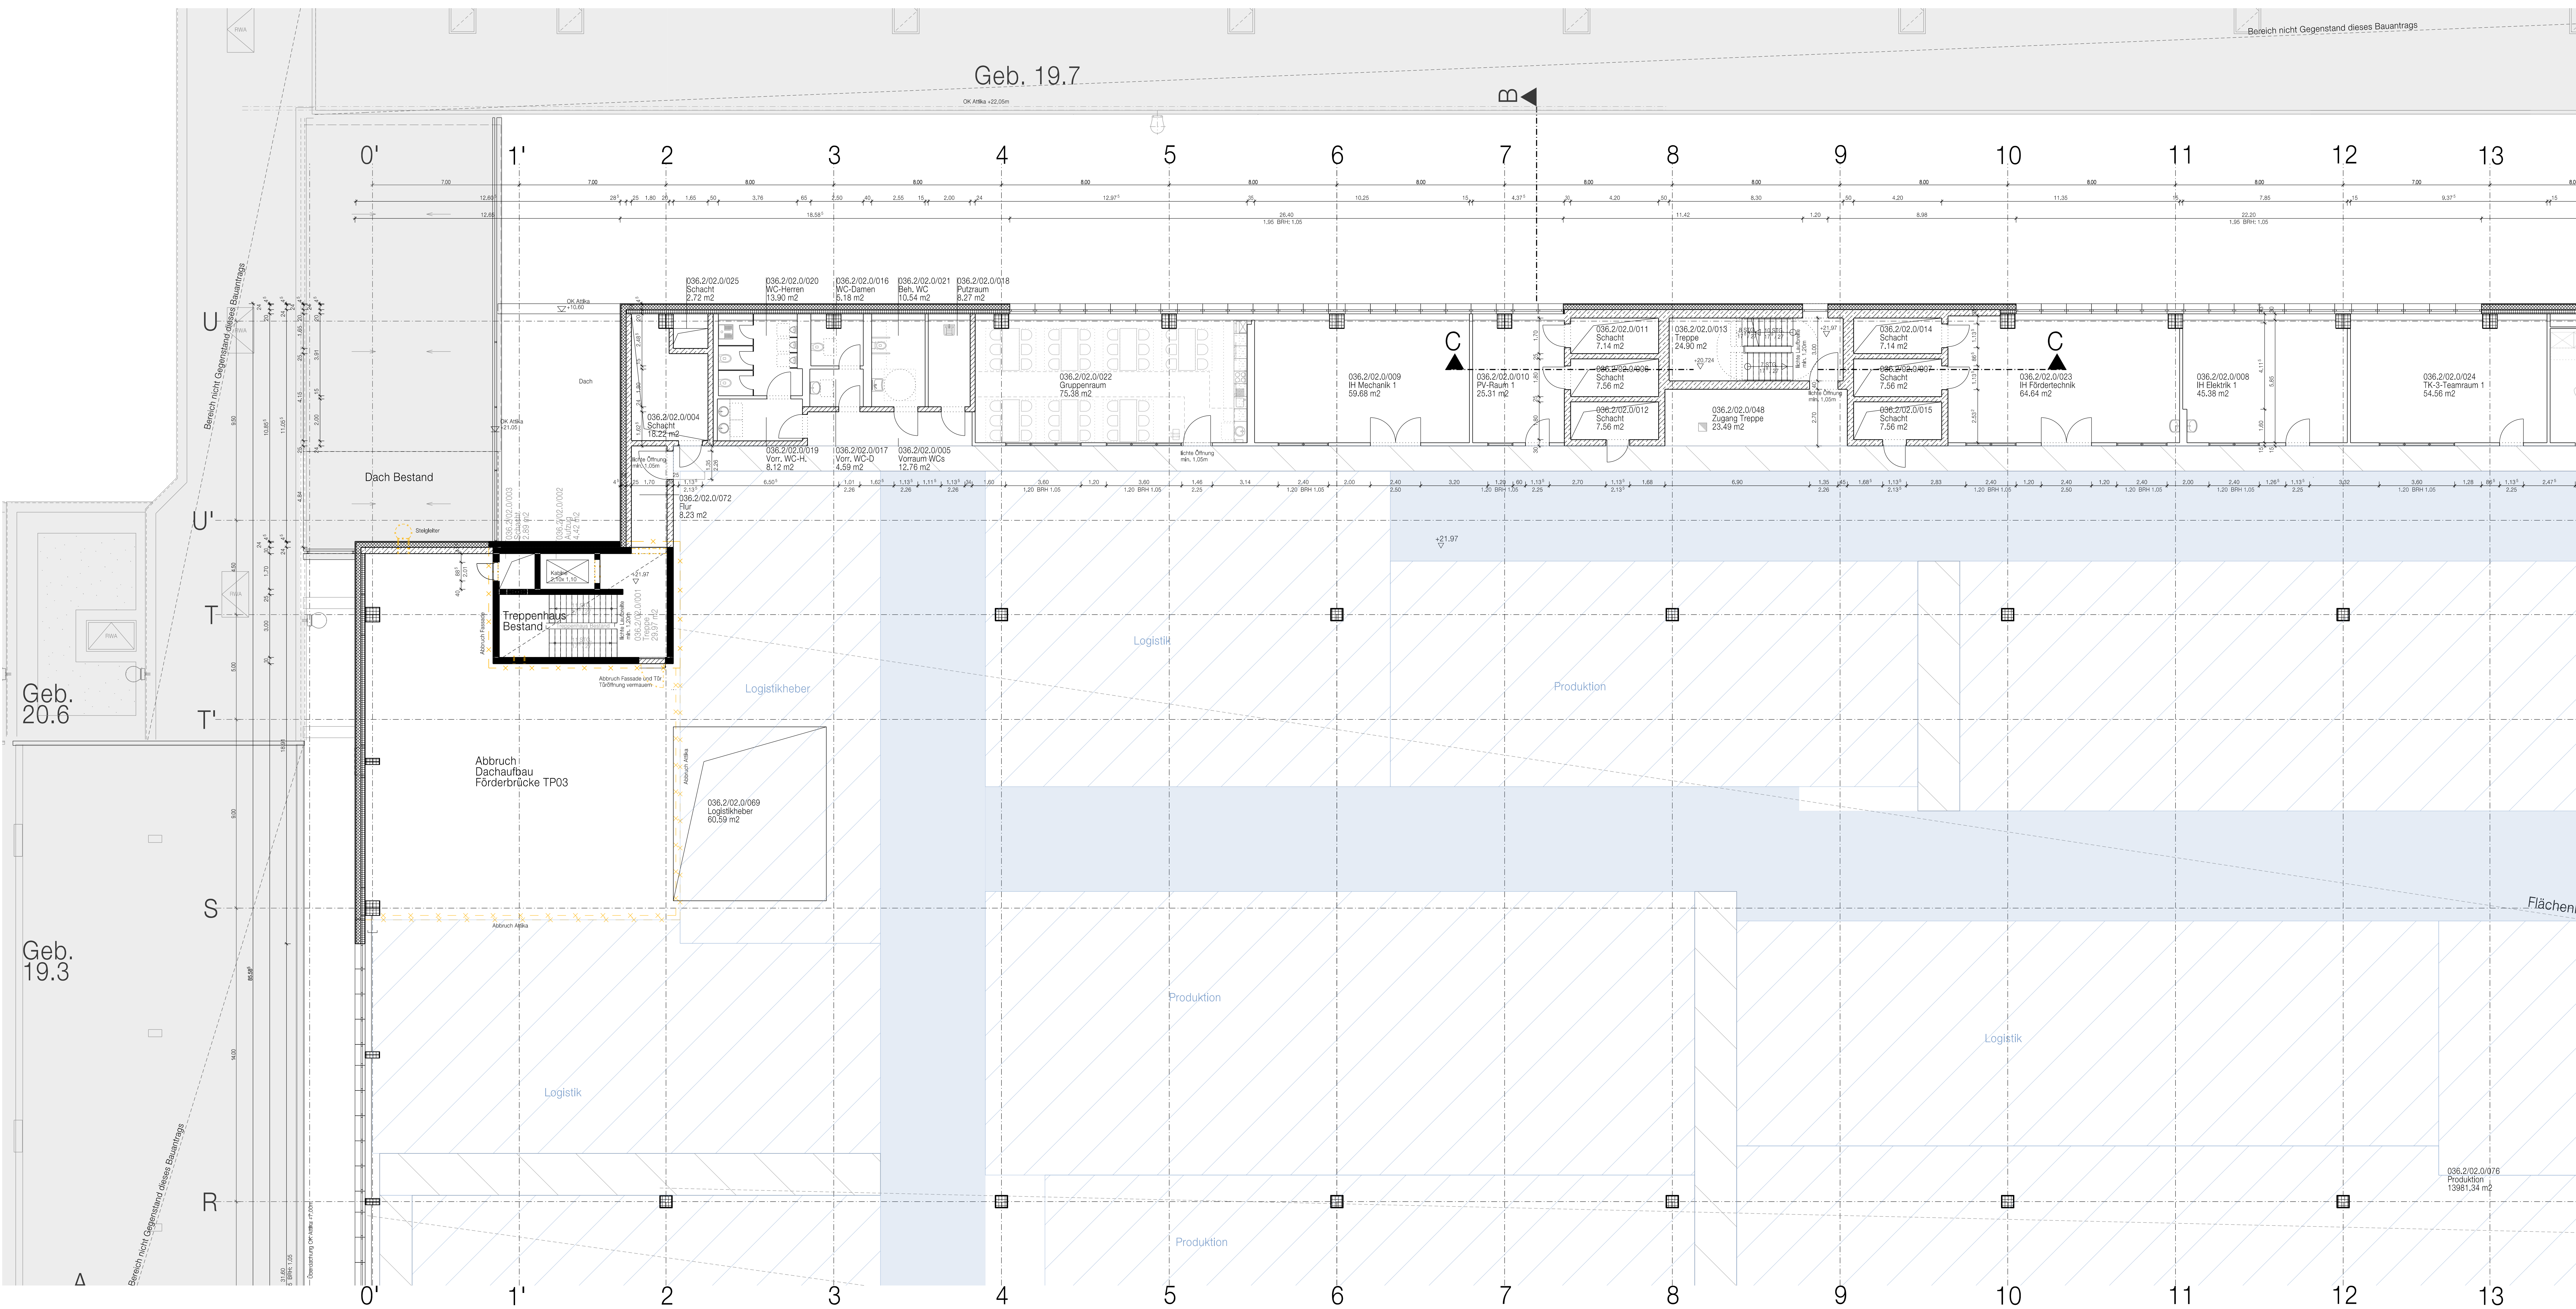

Baugrundstück	Bayerische Motoren Werke AG
Fl.Nr. 480, 480/3 Gem. Milbertshofen Dostlerstr. 6 / Lerchenauerstr. 76 80809 München	Petuelring 130 80788 München

Nachbar	
Flur-Nr.: 70, 367 und 474 Gemarkung Milbertshofen	Landeshauptstadt München, Denissstr. 2, 80335 München (öffentliche Verkehrsfläche)
Flur-Nr: 72/2 und 72/35	Bayerische Motoren Werke AG Petuelring 130 80788 München

Bauherr und Grundeigentümer	BMW AG Petuelring 130 80788 München
-----------------------------	-------------------------------------------

Bauvorlagenberechtigter	BADER + MACK ARCHITEKTEN GmbH
-------------------------	-------------------------------


München, September 2022

Flächenk S Eingabe	Datum	Plan-Nr.	Fertigung
	19.09.22	A-071	

+0,00 = 508,90 mÜNN

Bauherr	BMW AG Bau und Energie	Abteilung	80809 München
Projekt	Werk 01.10 München, Neubau Gebäude 036.2 Karosseriebau TKB und brandschutztechnische Neubetrachtung von Gebäude 36.0 wegen Abbruch der Brandwand zwischen Gebäude 36.0 und 36.2	Prozessnr./ Tafeln	80809 München 089582-0

Info:	Neubau Karosseriebau TKB Grundriss G0020, +21.97 m Quadrant 1, Nordwest	BMW-Projekt-Nr.	19079551
Maßstab:	1:500	Standort	01_10
Stand:	19.09.22	Gebäude	036.2
Plan-Nr.:	A-071	Freigezeichnet	Multistab
Index:		Stand	1:500
Blatt:	BADER + MACK ARCHITEKTEN GmbH Rauchstraße 1 81679 München	Blatt-Nr.	089582-0
Blatt-Nr.:	81679 München	Blatt-Nr.	089582-0
Blatt-Nr.:	81679 München	Blatt-Nr.	089582-0

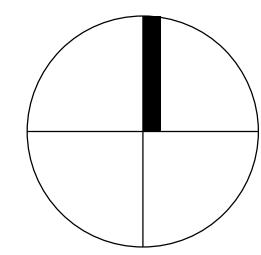

Grundriss G0020, +21.97, Quadrant 1, NW