
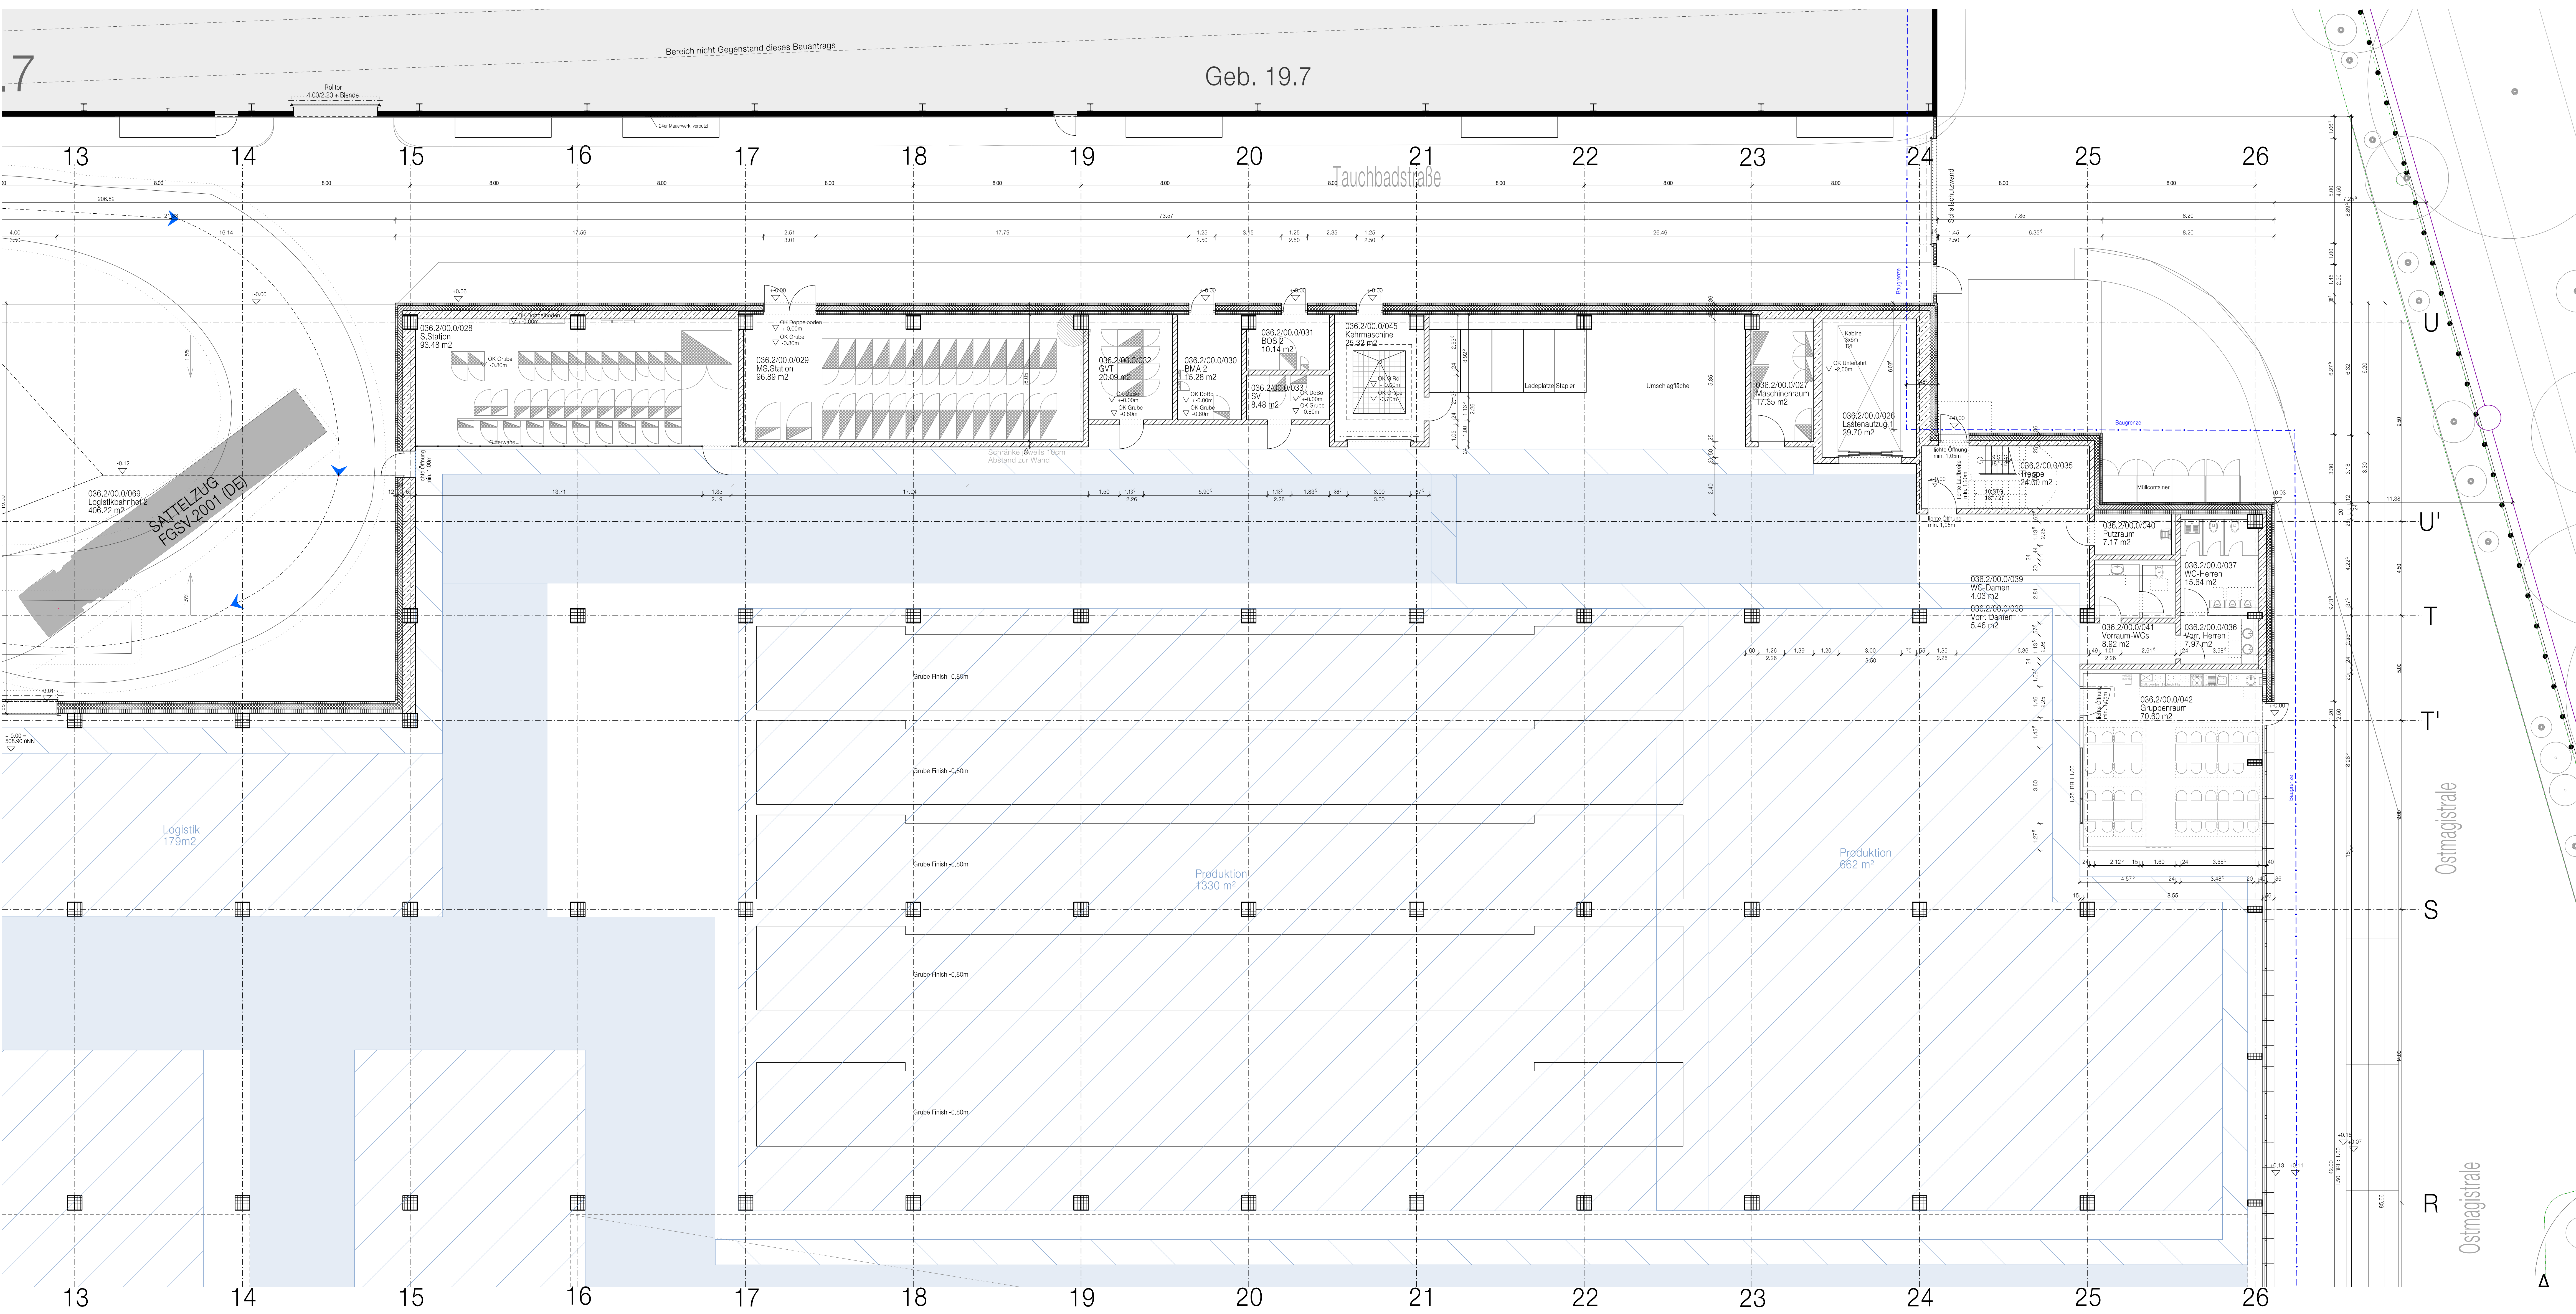


Legende

Layout Einrichtung/Produktionsanlage

-  Fördertechnik
-  Anlagenbereich
-  Fahrwege Produktion
-  Fußwege Produktion



Baugrundstück
 Fl.Nr. 480, 480/3
 Gem. Milbertshofen
 Dostlerstr. 6 / Lerchenauerstr. 76
 80809 München

Bayerische Motoren Werke AG
 Petuelring 130
 80788 München

Nachbarn
 Flur-Nr.: 70, 367 und 474
 Gemarkung Milbertshofen
 Landeshauptstadt München,
 Dennisstr. 2, 80335 München
 (öffentliche Verkehrsfläche)

Bayerische Motoren Werke AG
 Petuelring 130
 80788 München

Bauherr und Grundeigentümer
 BMW AG
 Petuelring 130
 80788 München

Bauvorlagenberechtigter
 BADER + MACK ARCHITEKTEN GmbH

München, September 2022

Eingabe	Datum	Plan-Nr.	Fertigung
	19.09.22	A-022	

+0.00 = 508.90 mÜNN

Bauherr: **BMW AG**
 Bau und Energie

Abteilung: 80809 München
 Telefon: 089 382 0

Projekt: Werk 01.10 München,
 Neubau Gebäude 036.2
 Karosseriebau TKB
 und brandschutztechnische
 Neubetrachtung von Gebäude 36.0
 wegen Abbruch der Brandwand
 zwischen Gebäude 36.0 und 36.2

BMW-Projekt-Nr.: 1907951
 Standort: Gebäude Ebene
 01.10 036.2 01000

Mittel: Neubau Karosseriebau TKB
 Grundriss G0000, +0.00 m
 Quadrant 2, Nordost

Stand: 1:100
 Datum: 19.09.22
 Index: A-022

Planer: BADER + MACK ARCHITEKTEN GmbH
 Rauchstraße 1
 81679 München

Bauherr: BMW AG
 E-Mail: bm@bader-mack.de

Dateiname: BAUEP_01_10_0362_G0000_BAU_P_xxxxxx_TPS4.dgn

Grundriss G0000, +0.00, Quadrant 2, NO