


Positionsplan - Stützen Ebene G0020

Grundriss
M = 1:125

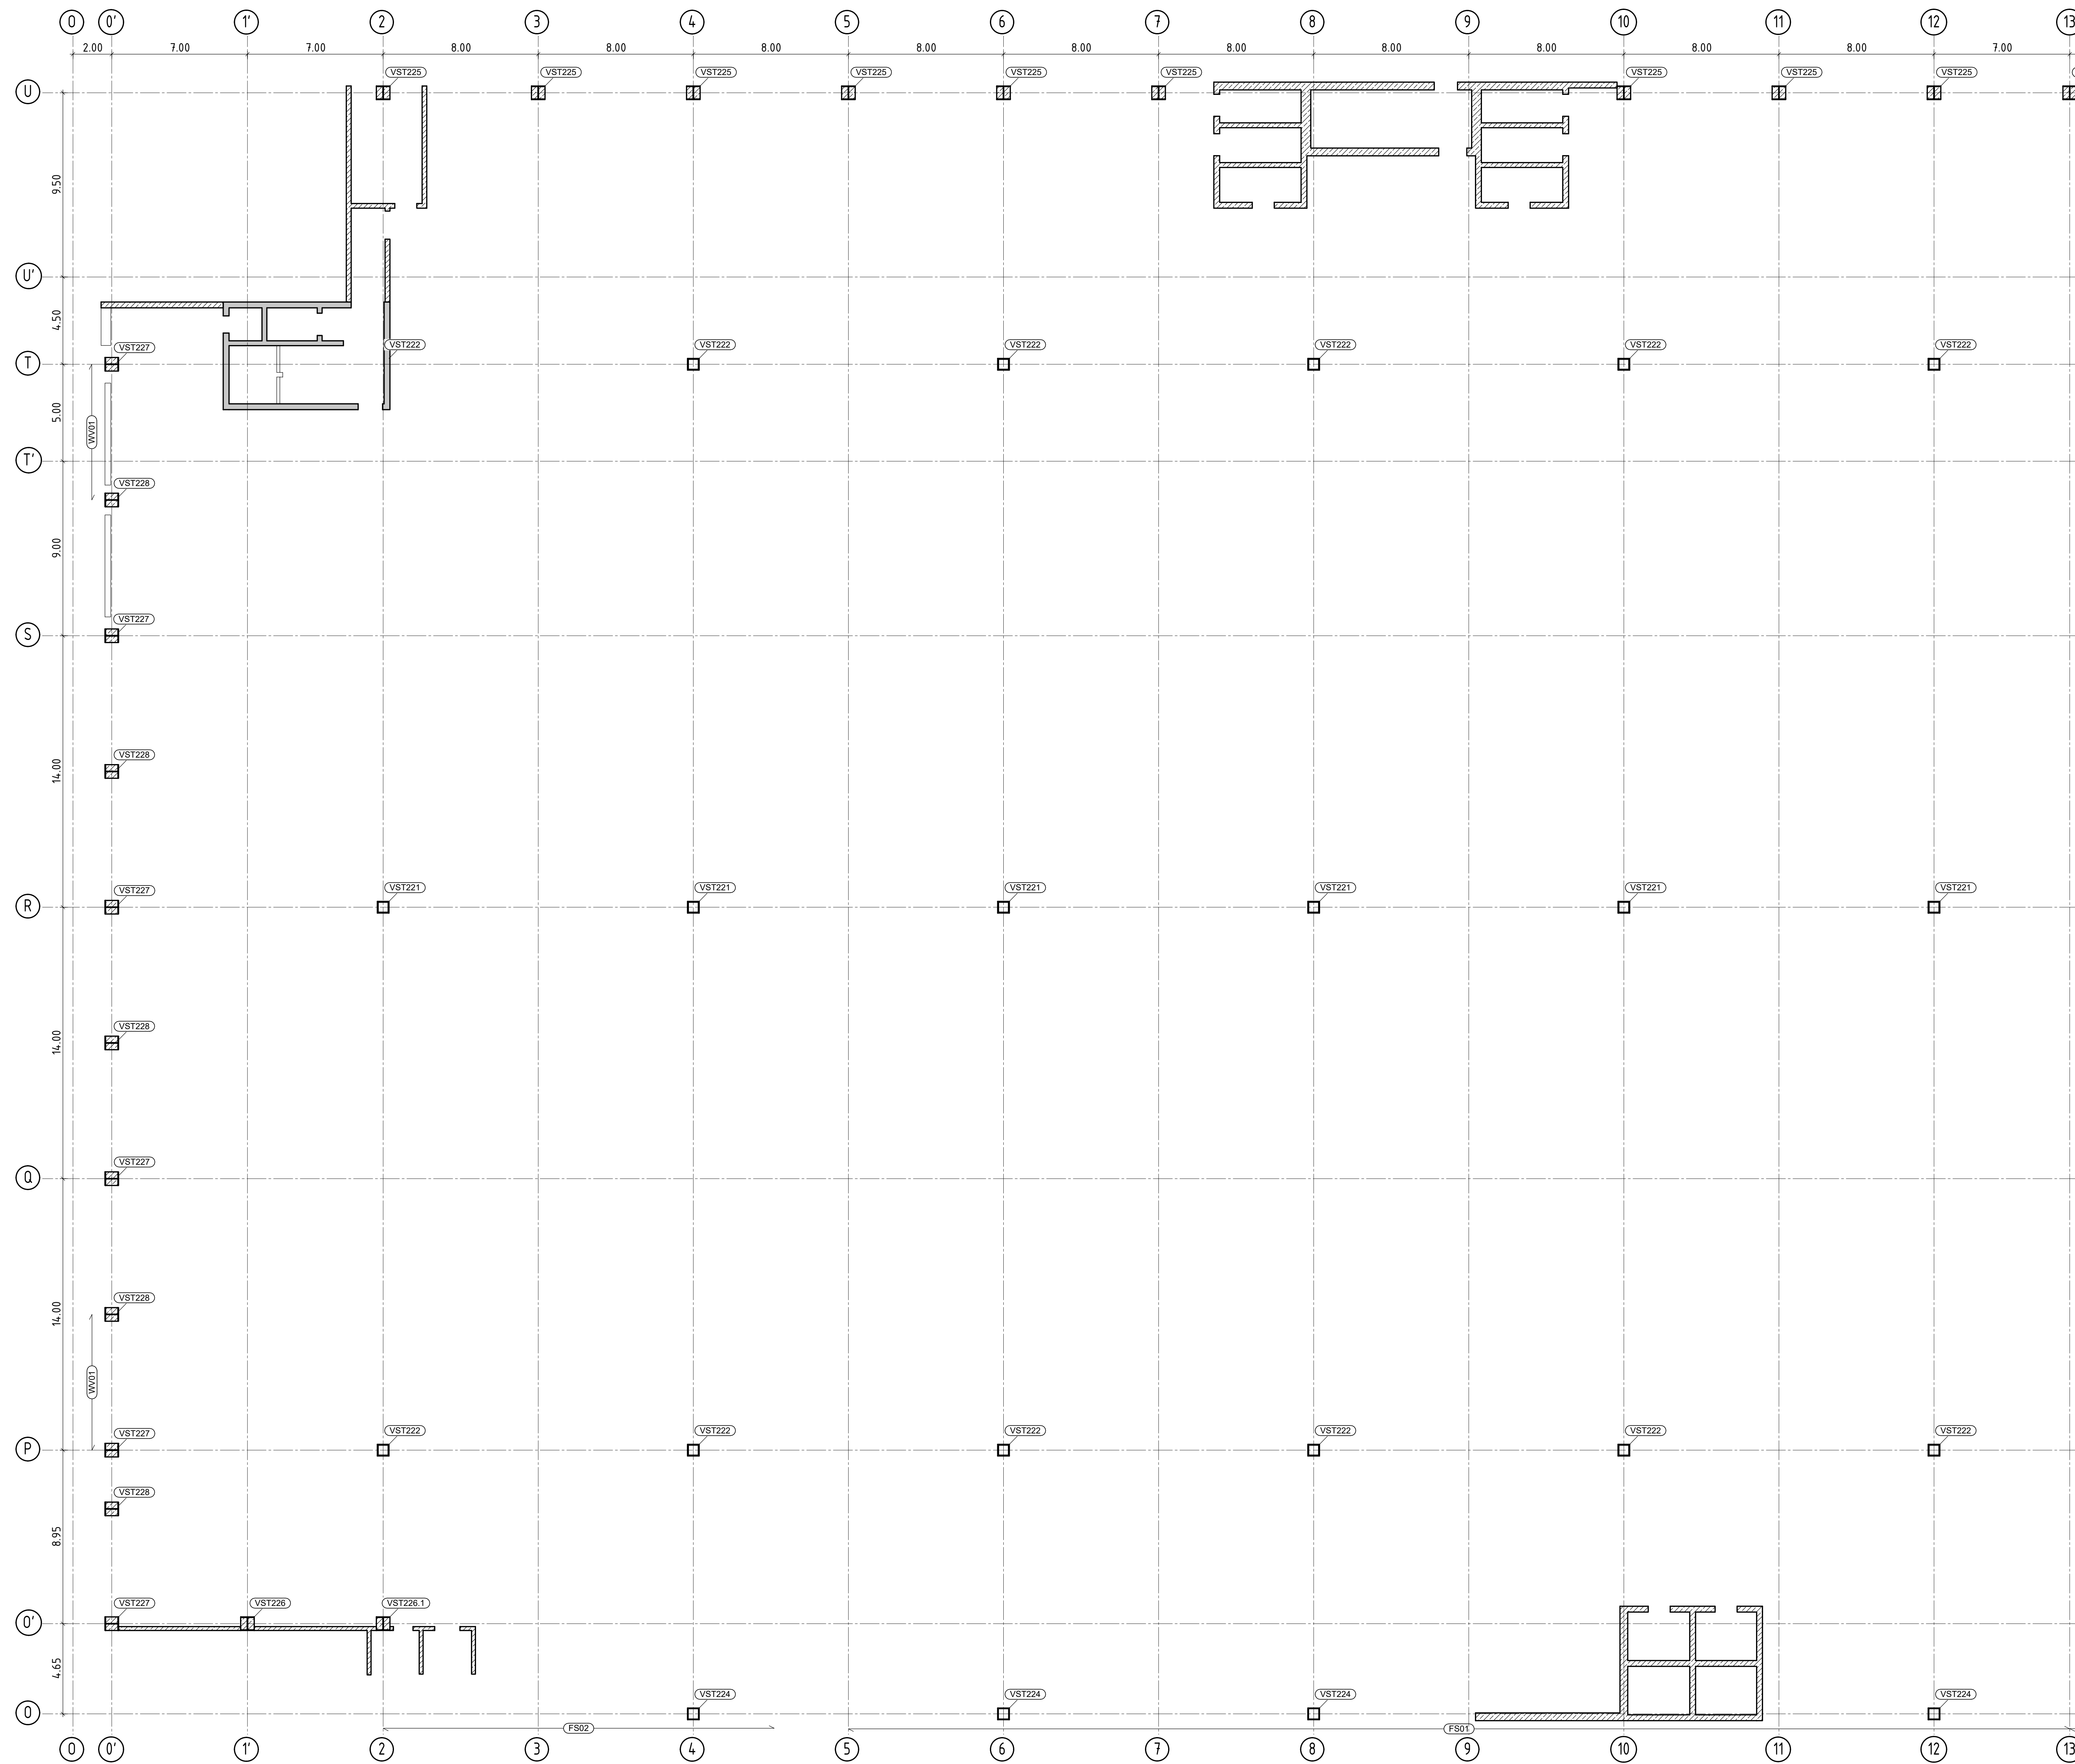


Positionsliste

Projekt Nr. 120084 TP04

Position	Bezeichnung	Schweißprofil / Walzprofil (B/H x r _{1,2} / r _{3,4} / r _{1,2})	Material
FS01	Fassadenstütze	HEA260 + TS 160/ 212/ 12/ 15	S235
FS02	Fassadenstütze	HEA300 + TS 160/ 212/ 12/ 15	S235
VST221	Verbund Stütze	Kasten 600/ 600/ 40 + Kreuz (600/ 600) 380/ 60 Steg 35	S355 / C30/37
VST222	Verbund Stütze	Kasten 600/ 600/ 40 + Kreuz (600/600) 400/50 Steg 30	S355 / C30/37
VST223	Verbund Stütze	Kasten 600/ 600/ 25 + Kreuz (600/ 600) 350/ 25 Steg 20	S355 / C30/37
VST224	Verbund Stütze	Kasten 600/ 600/ 30 + Kreuz (600/ 600) 350/ 30 Steg 20	S355 / C30/37
VST225	Verbund Stütze	700/ 700/ 30/ 20/ 30 + 350/ 200/ 12/ 10/ 12	S355 / C30/37
VST226	Verbund Stütze	700/ 700/ 30/ 20/ 30 + 700/ 200/ 12/ 10/ 12	S355 / C30/37
VST227	Verbund Stütze	700/ 700/ 30/ 20/ 30 + 350/ 200/ 12/ 10/ 12	S355 / C30/37
VST228	Verbund Stütze	700/ 700/ 30/ 20/ 30 + 350/ 200/ 12/ 10/ 12 + 700/ 180/ 15/ 10/ 15	S355 / C30/37

Plannummer:	BAU_EIN_01110_G0020_BAUP_XXXXXXX_TP04_IBK_P008-Stützen Teil 1_--	Planindex:	V
Planinhalt:	Grundriss Stützen G0020, Teil 1	Projektnummer:	120084

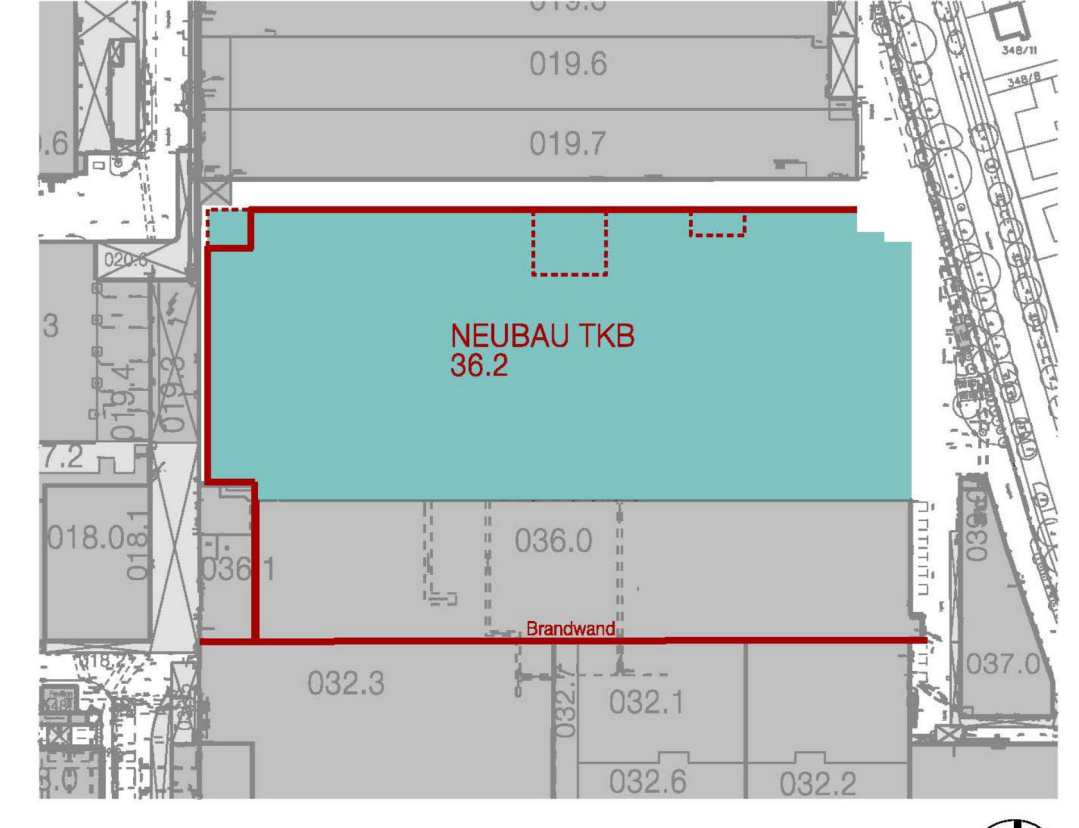

Planverfasser: **KÖPPL INGENIEURE**
 PLANUNG UND BERATUNG IM BAUWESEN GMBH
 Steinböckstraße 1 - 83022 Rosenheim - Tel. 08031/2940-0
 www.koeppl-ingenieure.de - mail@koeppl-ingenieure.de

Bauherr: **BMW AG**
 Bau und Energie
 Abteilung: PA-2
 Postanschrift: 80788 München
 Telefon: 089 / 362 - 0

Planart: **Positionsplan**
 Projektname: **P060**

Planinhalt: **Grundriss Stützen G0020, Teil 1**

Plannummer:	BAU_EIN_01110_G0020_BAUP_XXXXXXX_TP04_IBK_P008-Stützen Teil 1_--	Index:	V
Erstellt:	Hirrl	Geprüft:	Riedl
Plangröße:	841x1189	Maßstab:	1:125
Datum:	24.08.2022	Projektnummer:	120084