



**\*HINWEIS**  
 Bei Bauvorhaben bis 3 WE ist kein Freiflächengestaltungsplan erforderlich, in diesem Falle sind die Ersatzpflanzungen sowie die Begrünung der Flachdächer von Gebäuden und Garagen im Baumbestandsplan darzustellen.

- GEBÄUDE ZU BESEITIGEN
- ASPHALTFLÄCHE ZU BESEITIGEN
- UMGRIFF NEUBAU
- GEPLANTE BEFESTIGTE FLÄCHE
- HECKE  
LIGUSTERHECKE H = 1,30 m

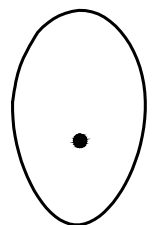

BAUM, BESTAND

BAUM NR. 1	WALNUS	STU 128 cm	Krone = 10 m	H = 15 m
BAUM NR. 2	GEMEINE FICHTE	STU 120 cm	Krone = 6 m	H = 16 m
BAUM NR. 3	WINTER-LINDE	STU 220 cm	Krone = 8 m	H = 18 m
BAUM NR. 8	SPITZ-AHORN	STU 63 cm	Krone = 6 m	H = 6 m
BAUM NR. 9	SPITZ-AHORN	STU 102 cm	Krone = 7 m	H = 7 m

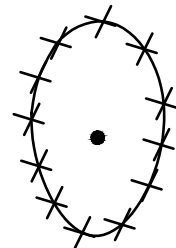

BAUM, FÄLLANTRAG

BAUM NR. 4	BERG-AHORN	STU 100 cm	Krone = 10 m	H = 16 m
BAUM NR. 5	HASELNUSS	STU 40/30/27cm	Krone = 7 m	H = 6 m
BAUM NR. 6	FELD-AHORN	STU 90 cm	Krone = 8 m	H = 10 m
BAUM NR. 7	SPITZ-AHORN	STU 82 cm	Krone = 5 m	H = 8 m

Neubepflanzungen siehe Freiflächengestaltungsplan\*

