

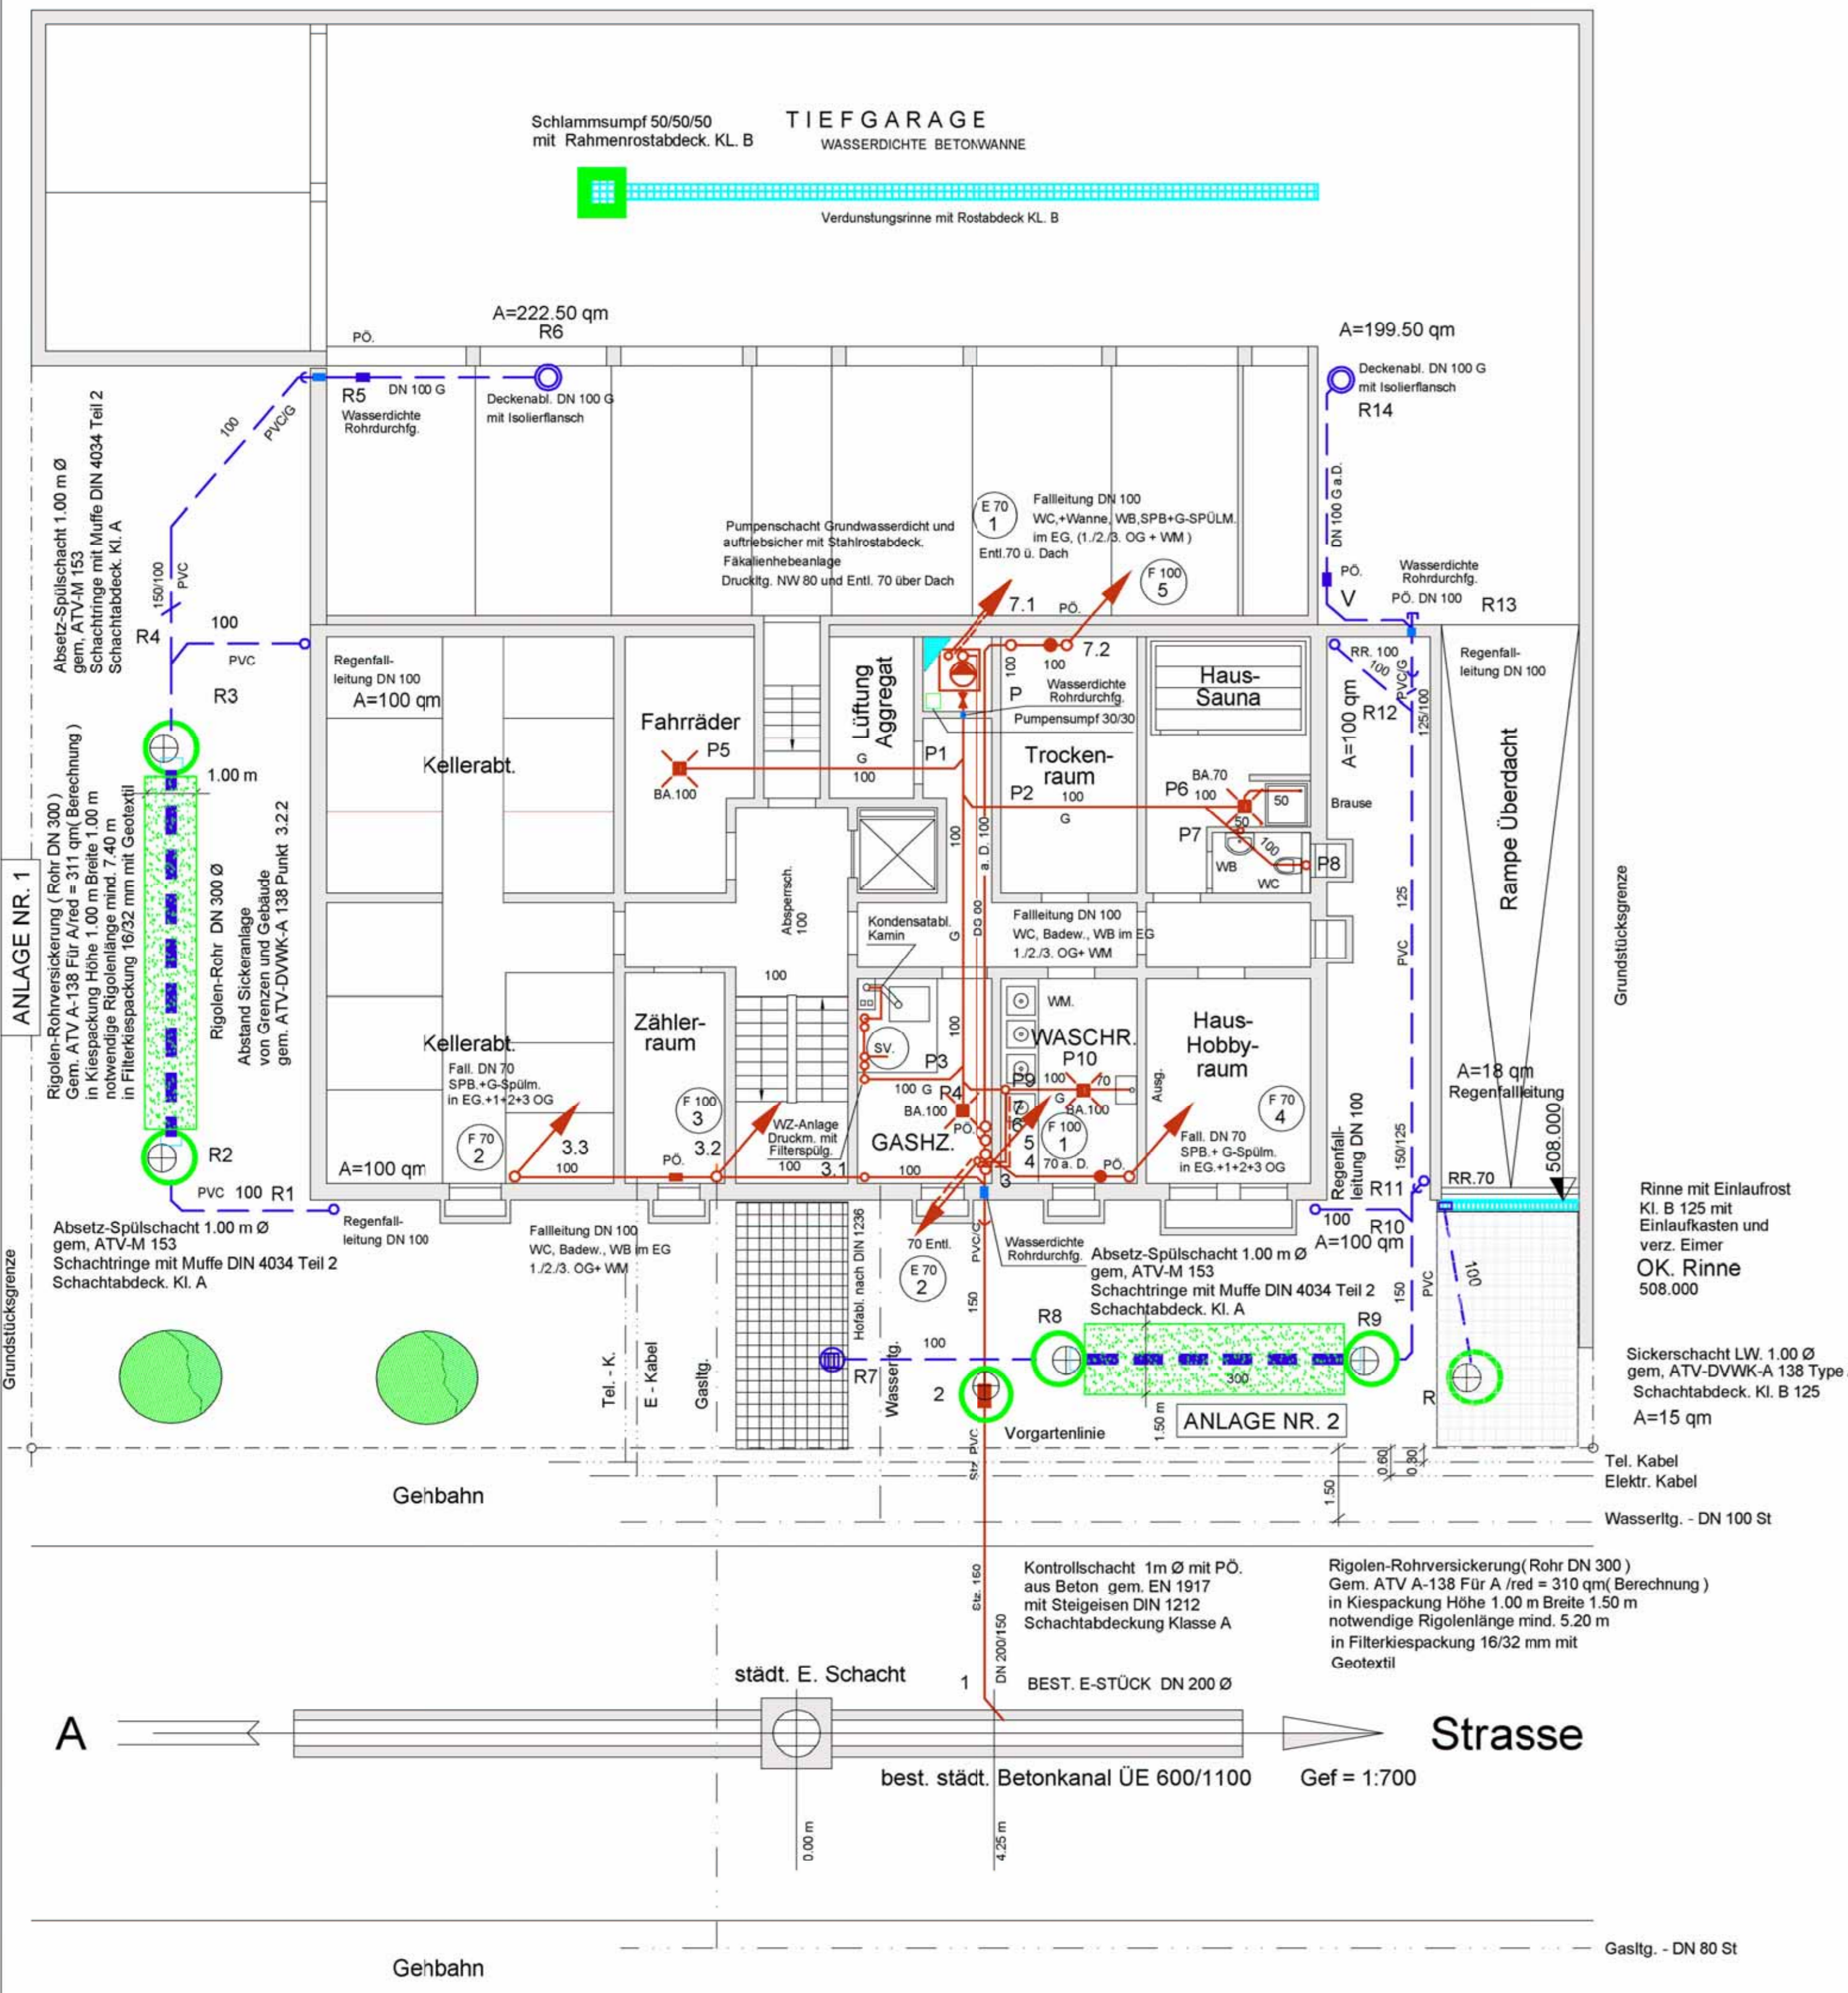
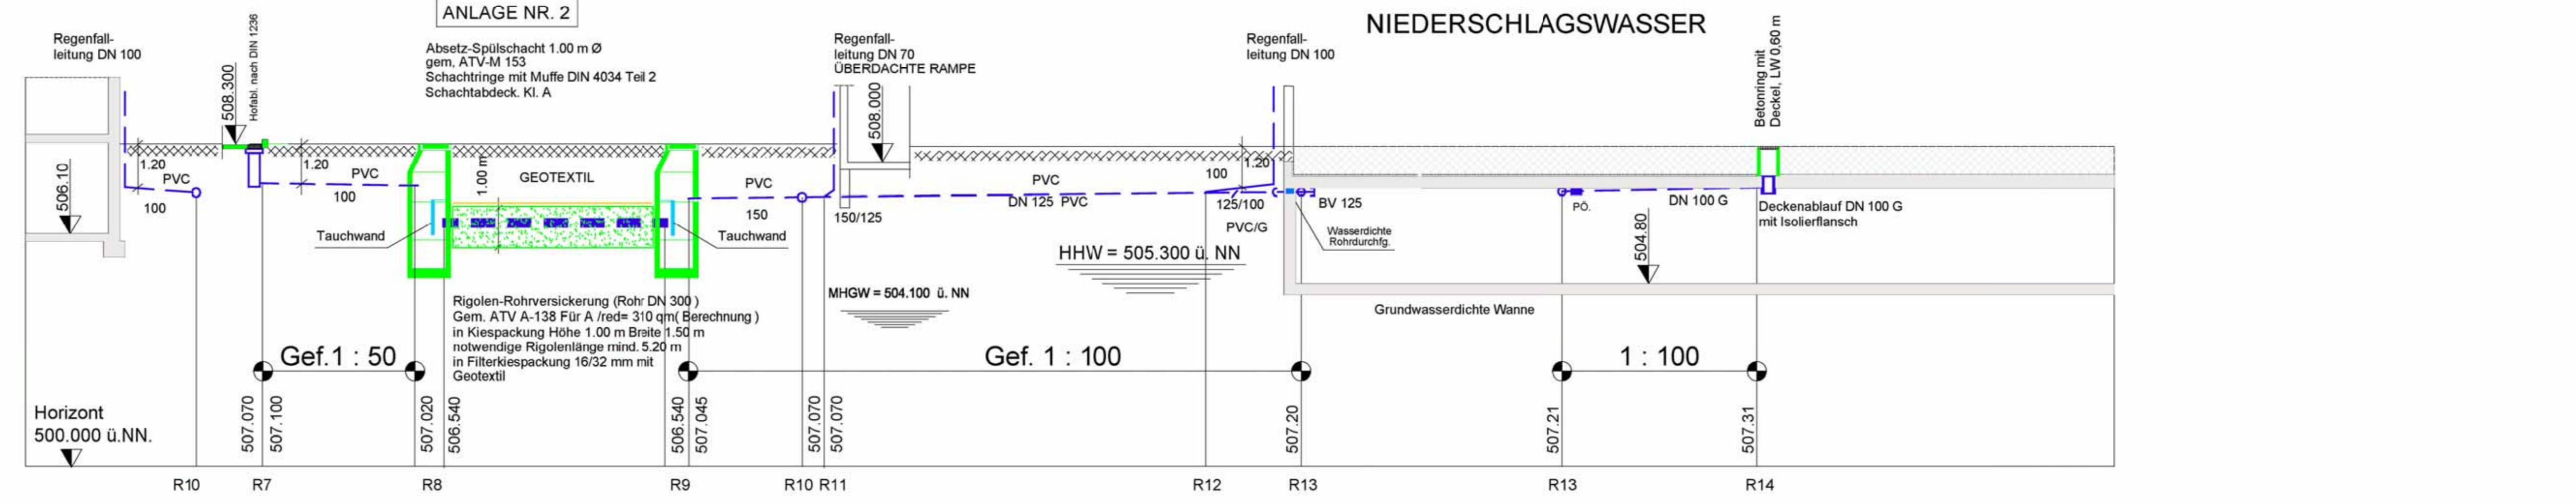
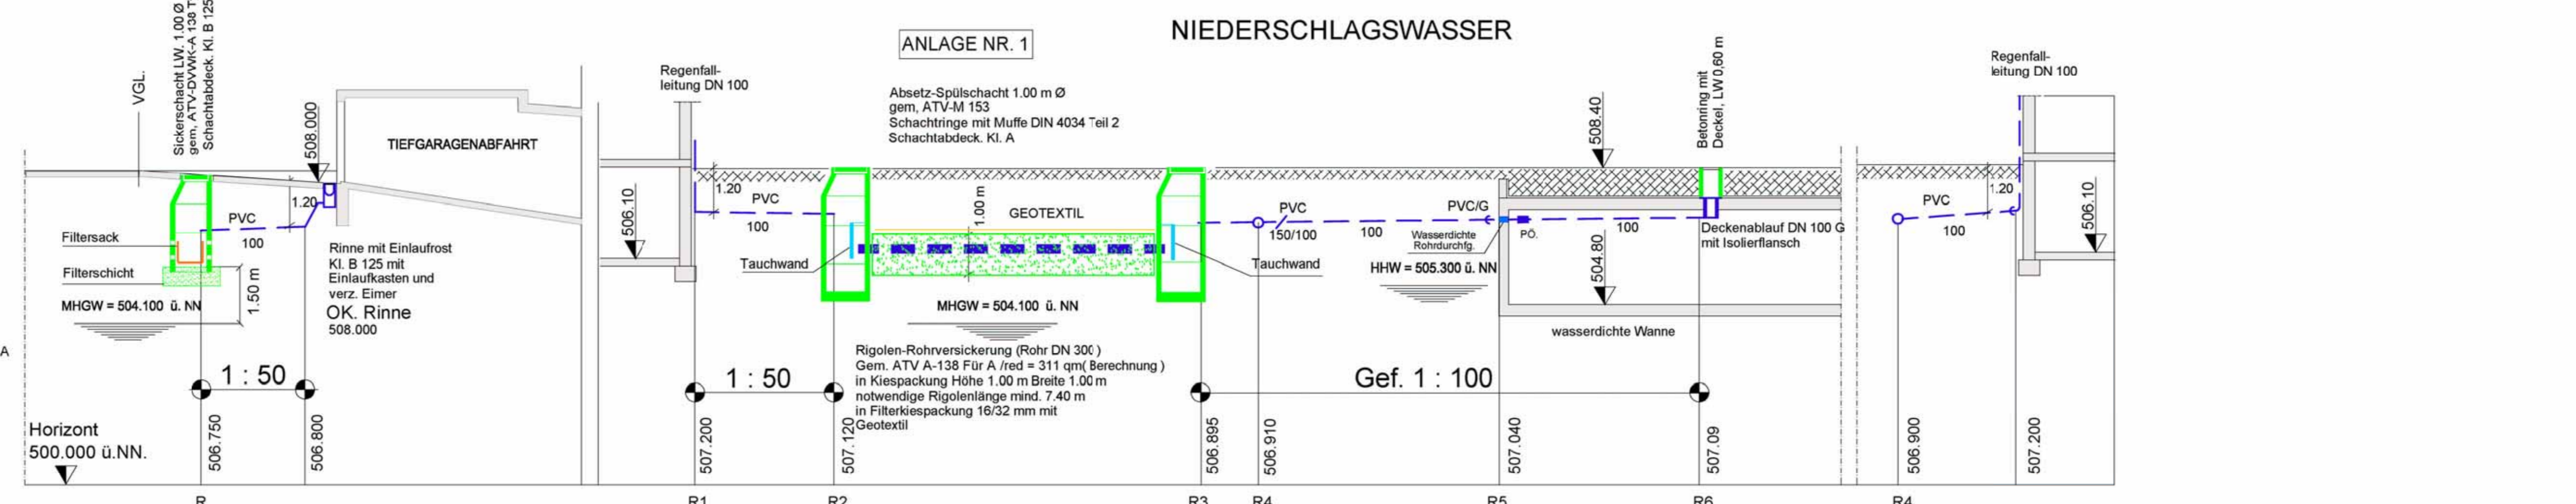


GRUNDRISS KELLERGESCHOSS UND TIEFGARAGE
(Tiefgarage im Grundwasserschwankungsbereich) M 1 : 1 0 0

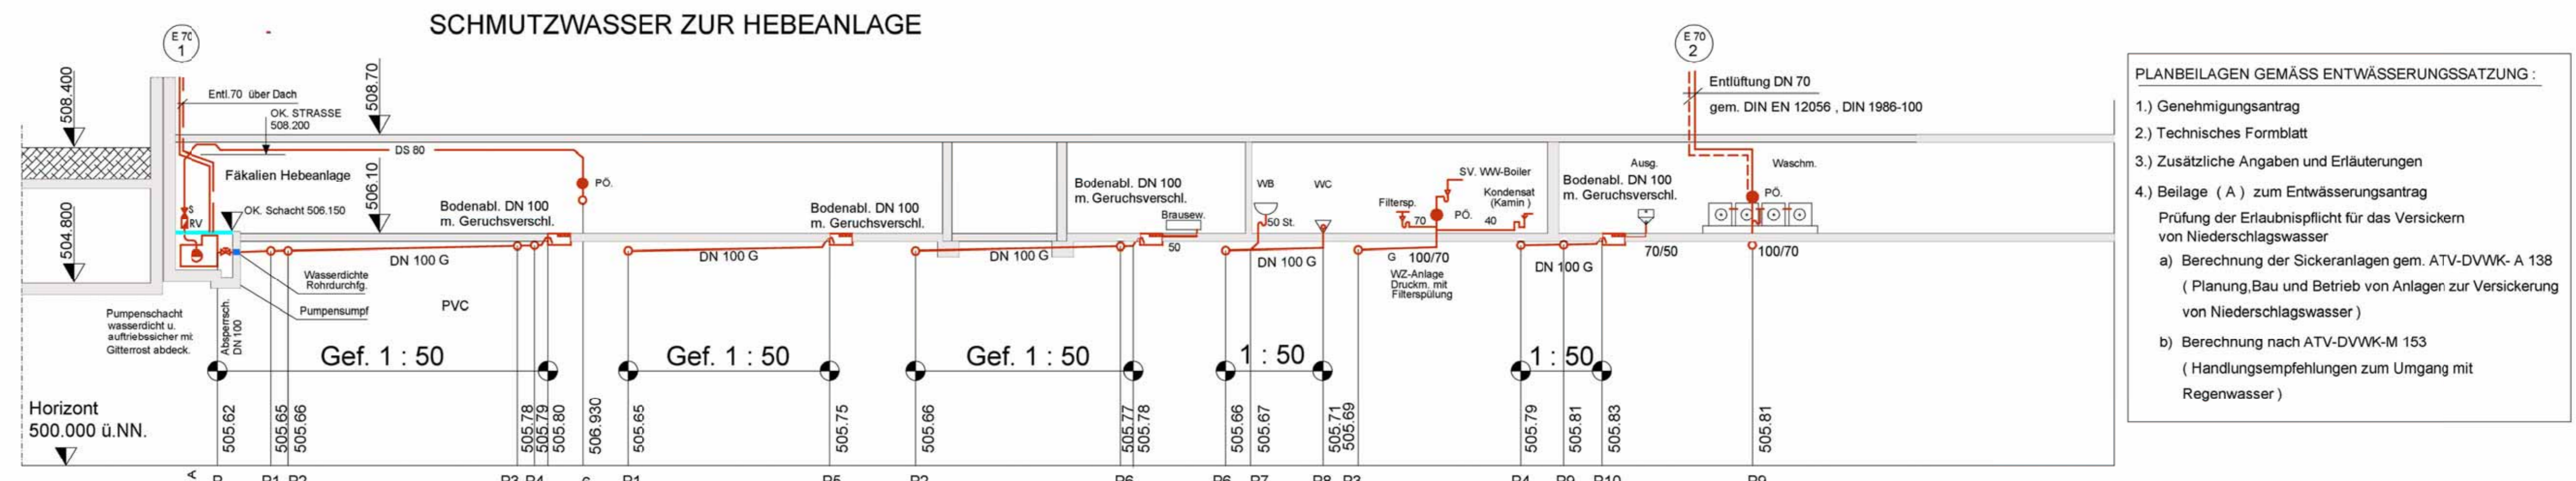

Mehrfamilienhaus-Neubau
Schnitte M 1 : 1 0 0

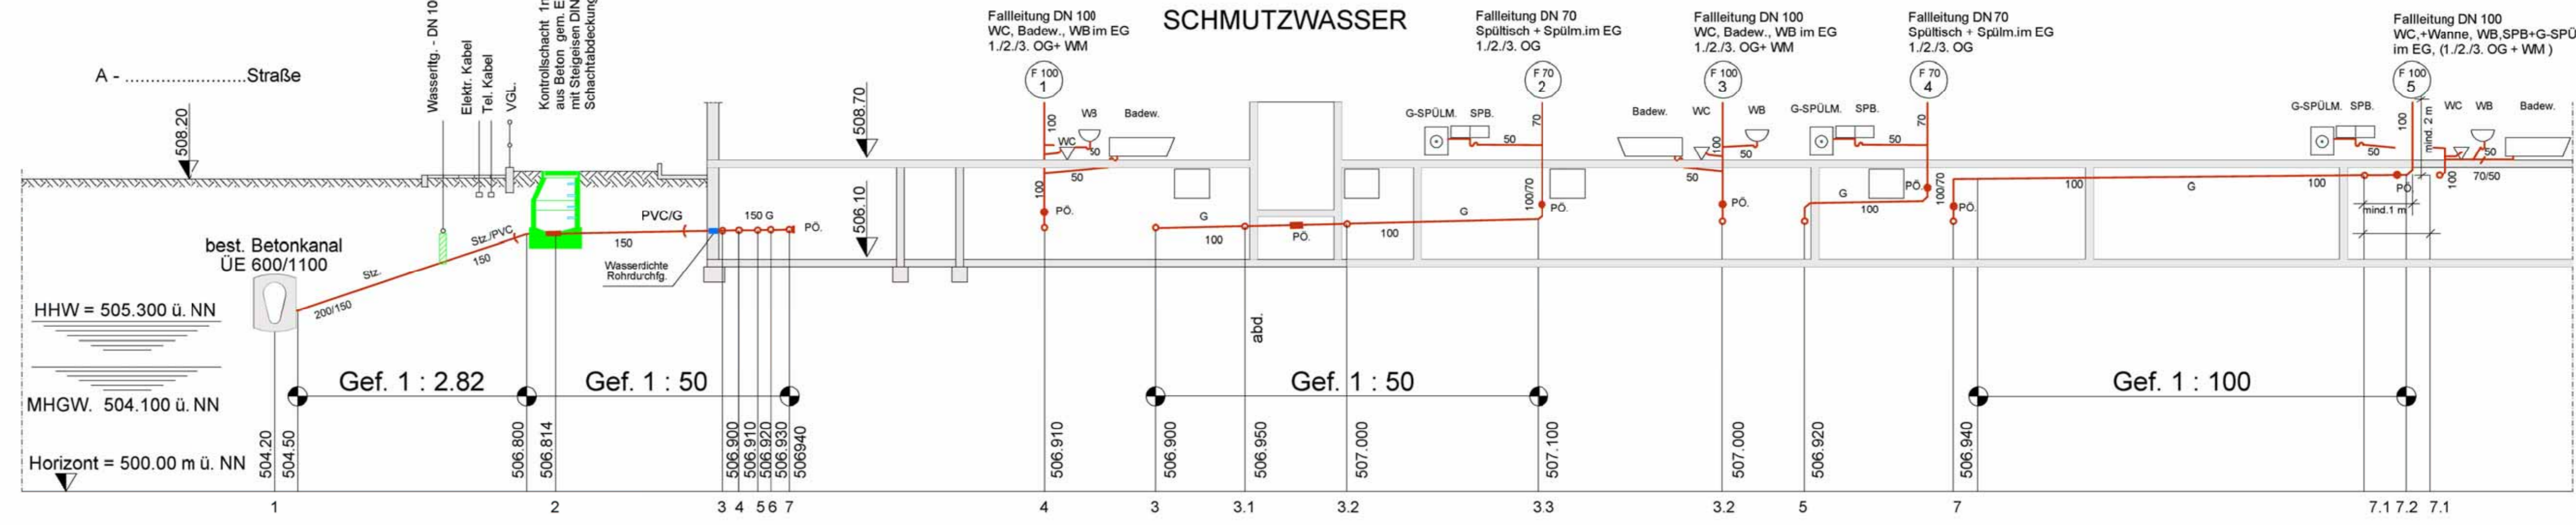



PLANBEILAGEN GEMÄSS ENTWÄSSERUNGSSATZUNG:
gem. DIN EN 12056, DIN 1986-100

- 1.) Genehmigungsantrag
- 2.) Technisches Formblatt
- 3.) Zusätzliche Angaben und Erläuterungen
- 4.) Beilage (A) zum Entwässerungsantrag

Prüfung der Erlaubnispflicht für das Versickern von Niederschlagswasser

- a) Berechnung der Sickeranlagen gem. ATV-DVWK-A 138 (Planung, Bau und Betrieb von Anlagen zur Versickerung von Niederschlagswasser)
- b) Berechnung nach ATV-DVWK-M 153 (Handlungsempfehlungen zum Umgang mit Regenwasser)

LEGENDE: GRUNDSTÜCKSENTWÄSSERUNG
GEPLANTE ANLAGE:

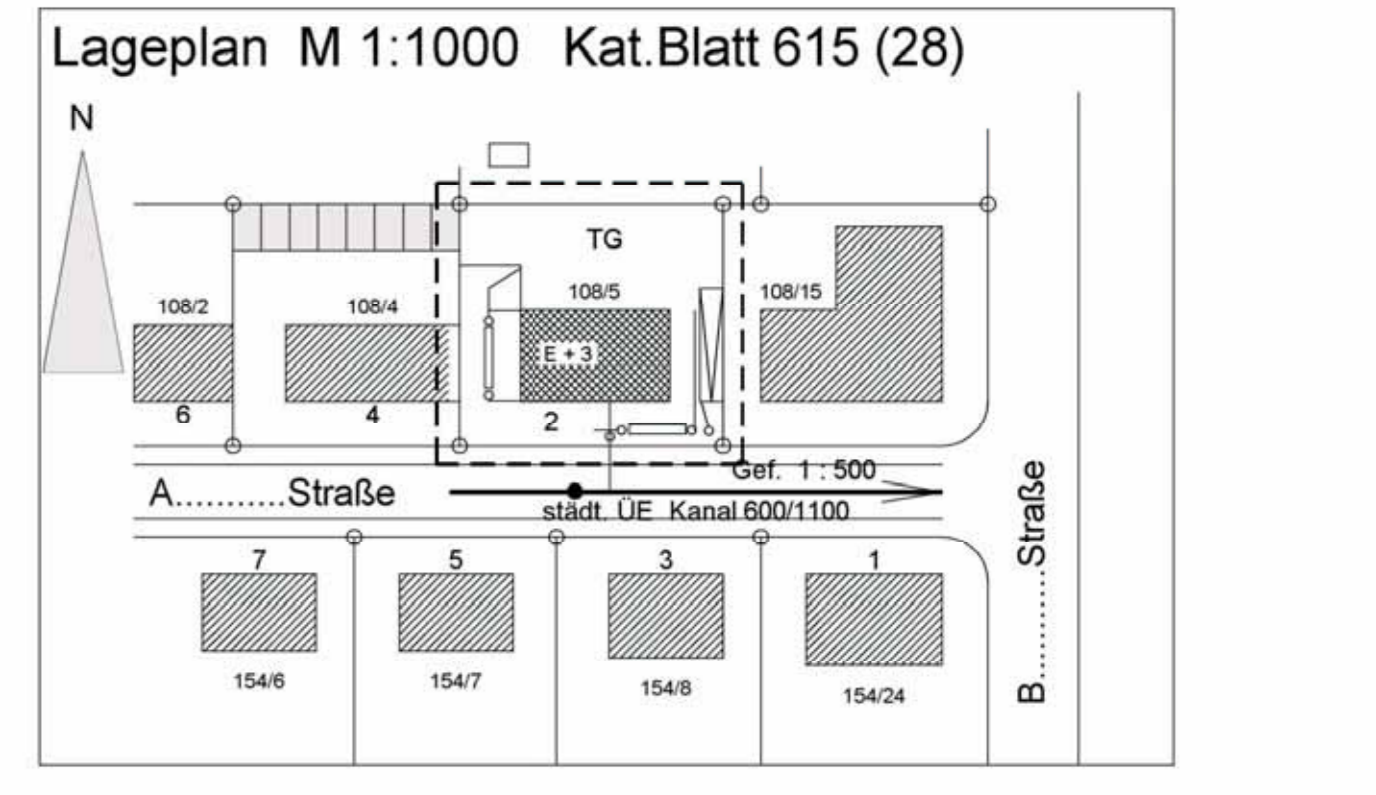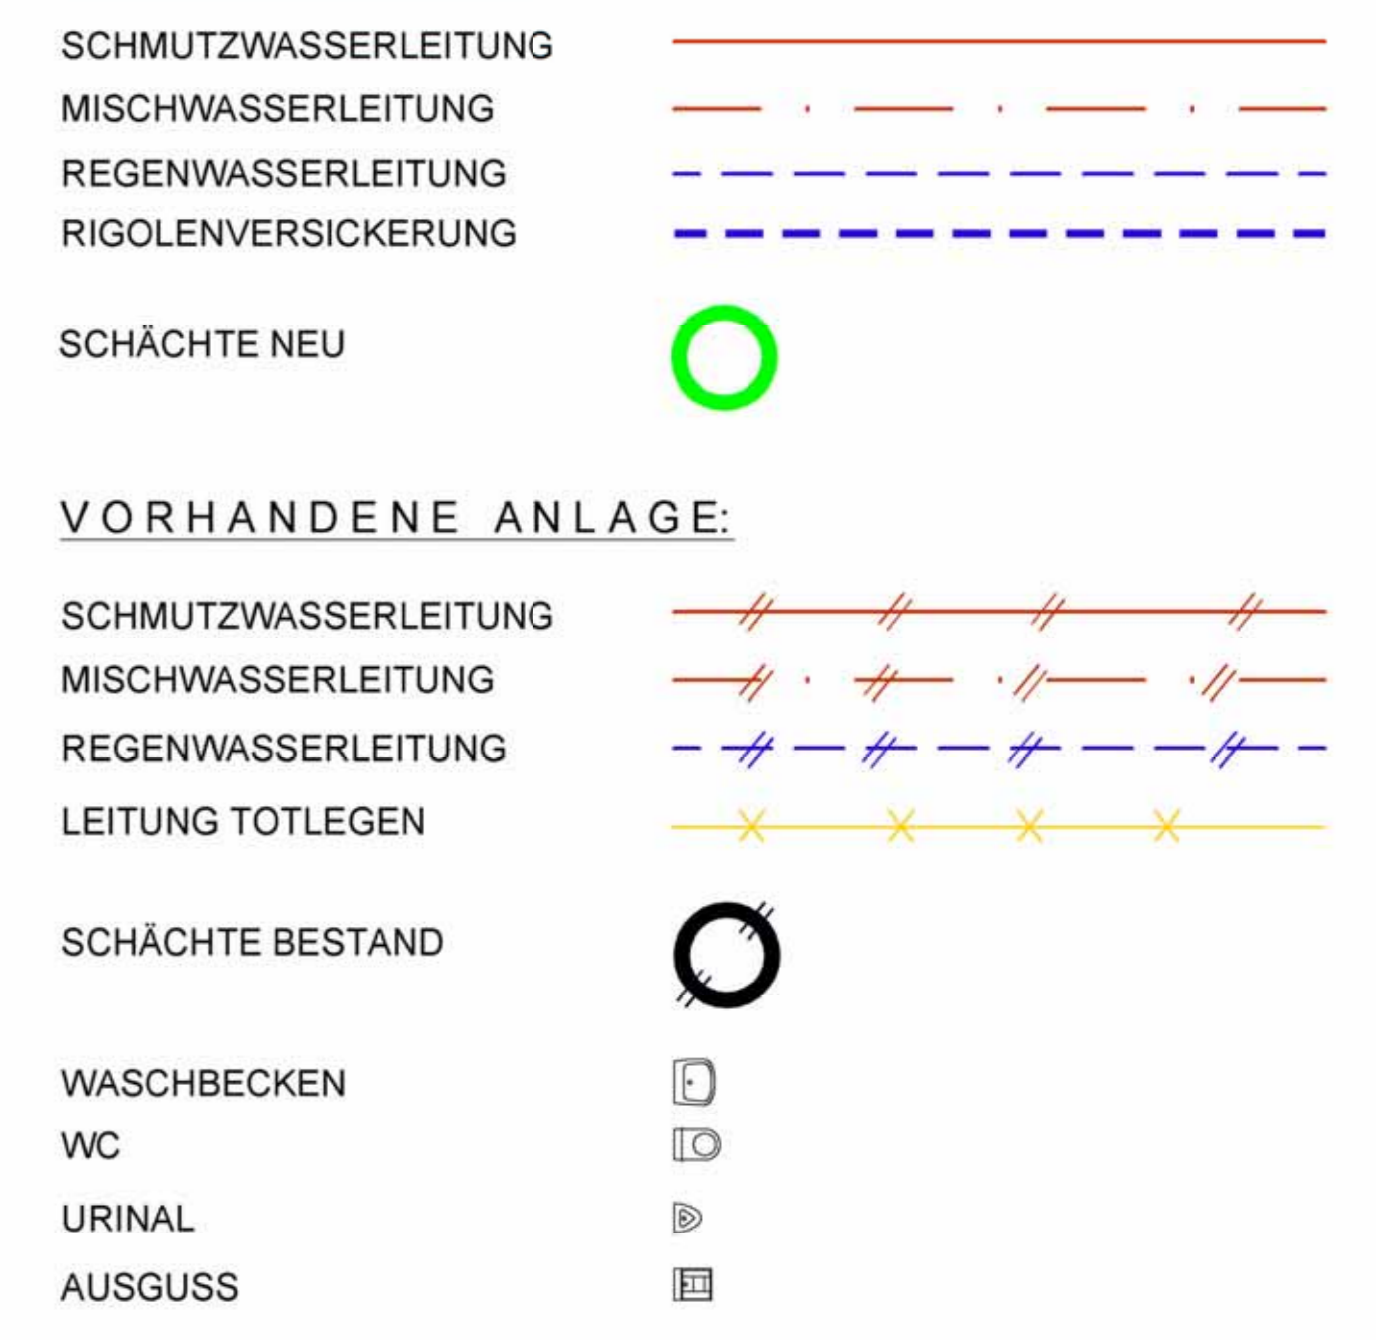

ENTWÄSSERUNGSPLAN
ZUM NEUBAU EINES MEHRFAMILIENHAUSES MIT
TIEFGARAGE IN XXXX MÜNCHEN
A.....STRASSE NR. 2 FL.NR. 108/5

GRUNDRISS UND SCHNITTE M = 1 : 100
LAGEPLAN M = 1 : 1000

BAUHERR: _____

GRUNDSTÜCKSEIGENTÜMER: _____

PLANVERFASSER: _____

MÜNCHEN, JUNI 2004