


GRUNDRISS TANKSTELLEN - NEUBAU

M 1 : 100

BEST. KFZ-WERKSTÄTTE MIT AUTOSPENGLEREI
 BEST. ENTWÄSSERUNGSPLAN NR. 100/1958

TRENNUNG DER ABWÄSSER :

SCHMUTZWASSERKANAL NEU MIT TANKSTELLENENTW.
 REGENWASSER NEU ZUR VERSICKERUNG ÜBER ROHRRIGOLE
 BETRIEBSABWASSER AUS KFZ-WERKSTATT
 UND AUTO-SPENGLEREI, BODENABLÄUFE IN NEUEN
 SAMMELSCHACHT MIT ENTSORGUNG !

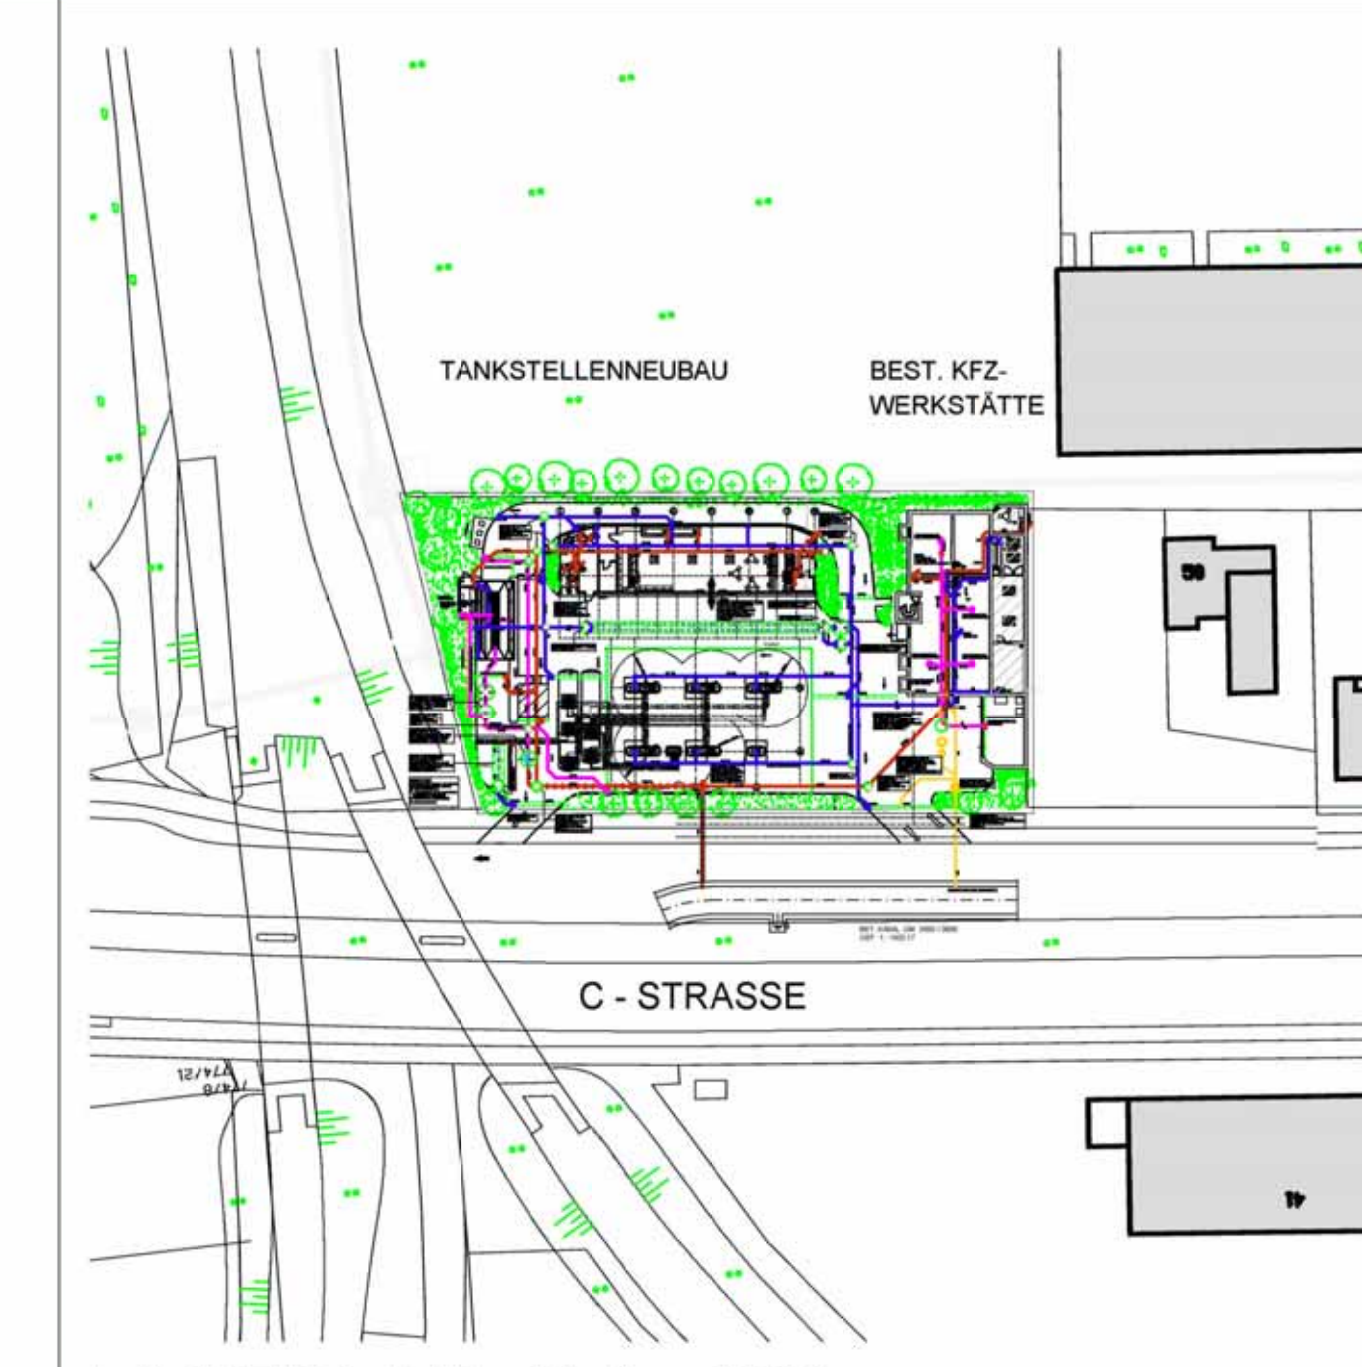

LAGEPLAN : M 1 : 1000
 K. B. 966/3

LEGENDE: GRUNDSTÜCKSENTWÄSSERUNG


GEPLANTE ANLAGE:

- SCHMUTZWASSERLEITUNG
- MISCHWASSERLEITUNG
- REGENWASSERLEITUNG
- RIGOLENVERSICKERUNG
- GERWBLICHES-ABWASSER

SCHÄCHTE NEU

VORHANDENE ANLAGE:

- SCHMUTZWASSERLEITUNG
- MISCHWASSERLEITUNG
- REGENWASSERLEITUNG
- GERWBLICHES-ABWASSER
- LEITUNG TOTLEGEN
- SCHÄCHTE BESTAND

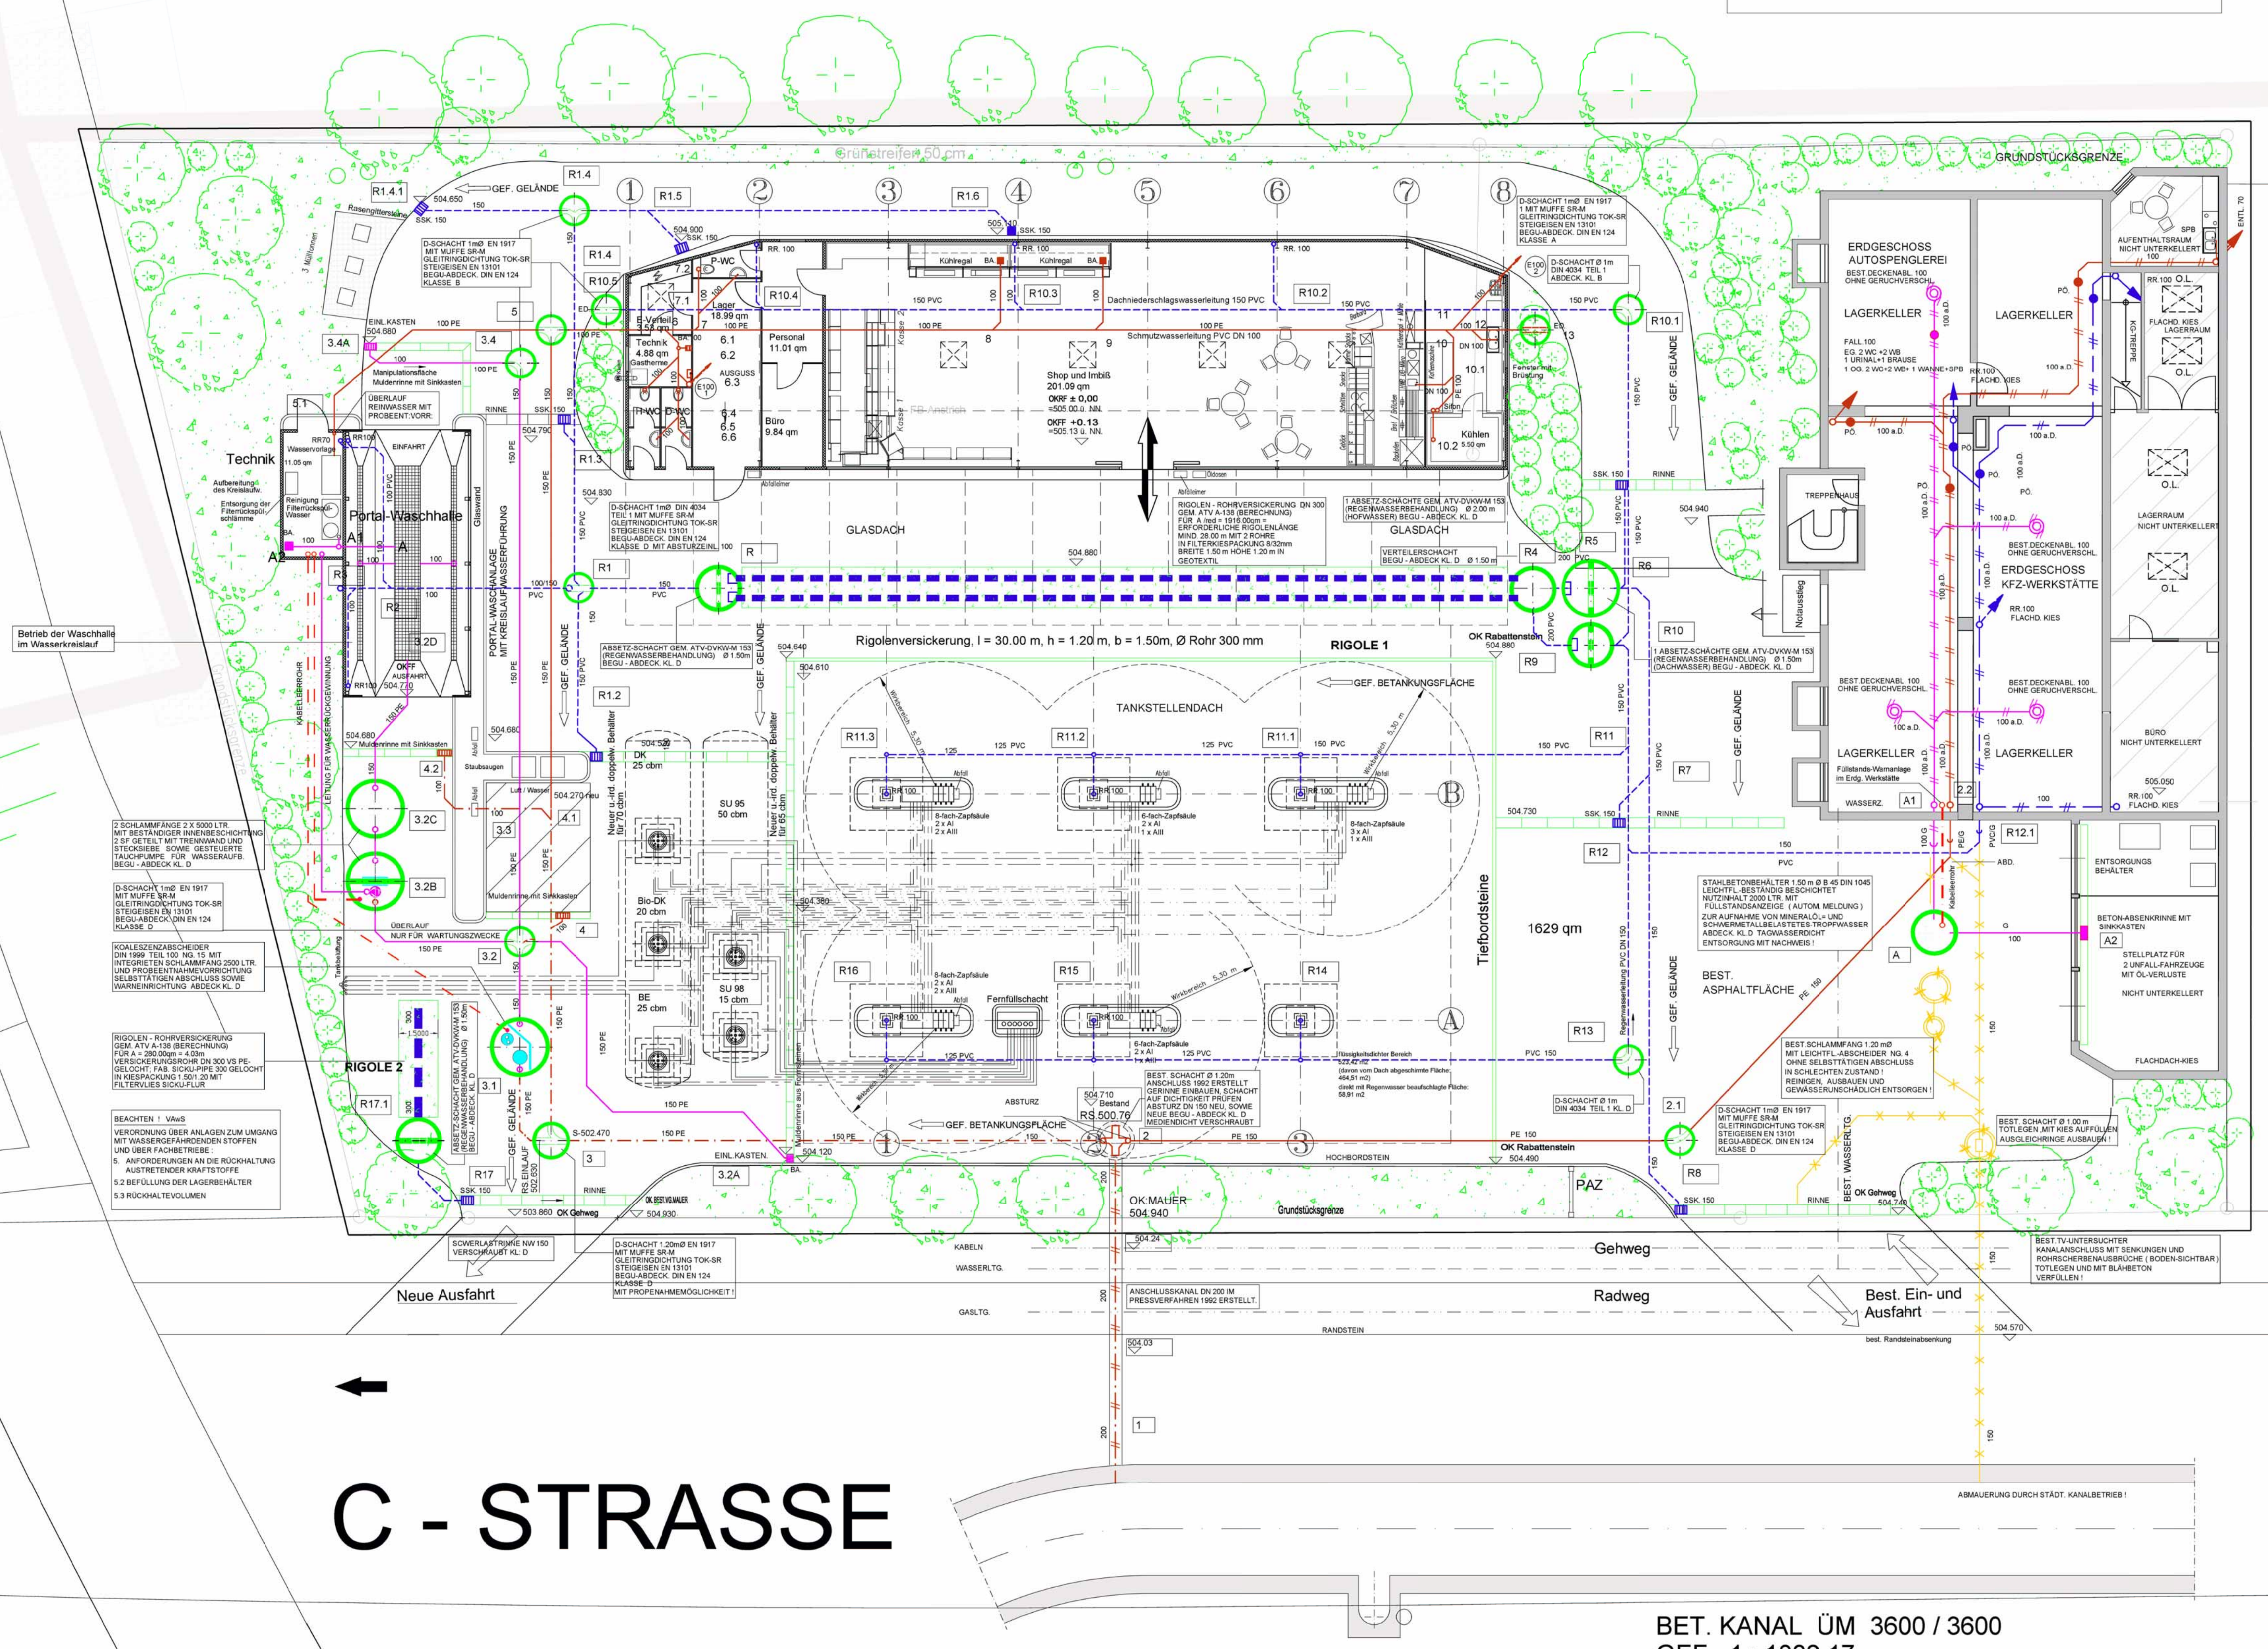

PLANBEILAGEN GEMÄSS ENTWÄSSERUNGSSETZUNG :

- Genehmigungsantrag
- Technisches Formblatt
- Zusätzliche Angaben und Erläuterungen
- Beilage (A) zum Entwässerungsantrag
 Prüfung der Erlaubnispflicht für das Versickern von Niederschlagswasser
 a) Berechnung der Sickeranlagen gem. ATV-DVVWK-A 138 (Planung, Bau und Betrieb von Anlagen zur Versickerung von Niederschlagswasser)
 b) Berechnung nach ATV-DVVWK-M 153 (Handlungsempfehlungen zum Umgang mit Regenwasser)
- Beilage (B) zum Entwässerungsantrag
 a) Antragsunterlagen für die Einleitgenehmigung nach § 16 städt. Entwässerungssatzung und / oder Art. 41c BayWG
 b) Bemessung des Leichtflusssigklets - bzw. Koaleszenzabscheider nach DIN 1999 Teil 100 (DIN EN 858-2 + DIN EN 855-1)
 c) Beschreibung der Abwasserüberleitungsanlage für das Abwasser aus der Portalwaschanlage gem. Anhang 49

ENTWÄSSERUNGSPLAN
 ZUM NEUBAU EINER TANKSTELLE MIT WASCH-
 HALLE UND SHOPGEBÄUDE SOWIE SANIERUNG
 MIT REGENWASSERTRENNUNG DER BEST.
 KFZ - WERKSTÄTTE IN 00000 MÜNCHEN
 C - STR. 00 FL. NR. 000

BLATT 1 GRUNDRISS M 1:100
 LAGEPLAN M 1:1000

BAUHERR: _____

GRUNDSTÜCKSEIGENTÜMER: _____

PLANVERFASSER: _____

MÜNCHEN, JUNI 2004

BET. KANAL ÜM 3600 / 3600
 GEF. 1 : 1032.17