


Legende

Layout Einrichtung/Produktionsanlage

- Fördertechnik
- Anlagenbereich
- Fahrwege Produktion
- Fußwege Produktion

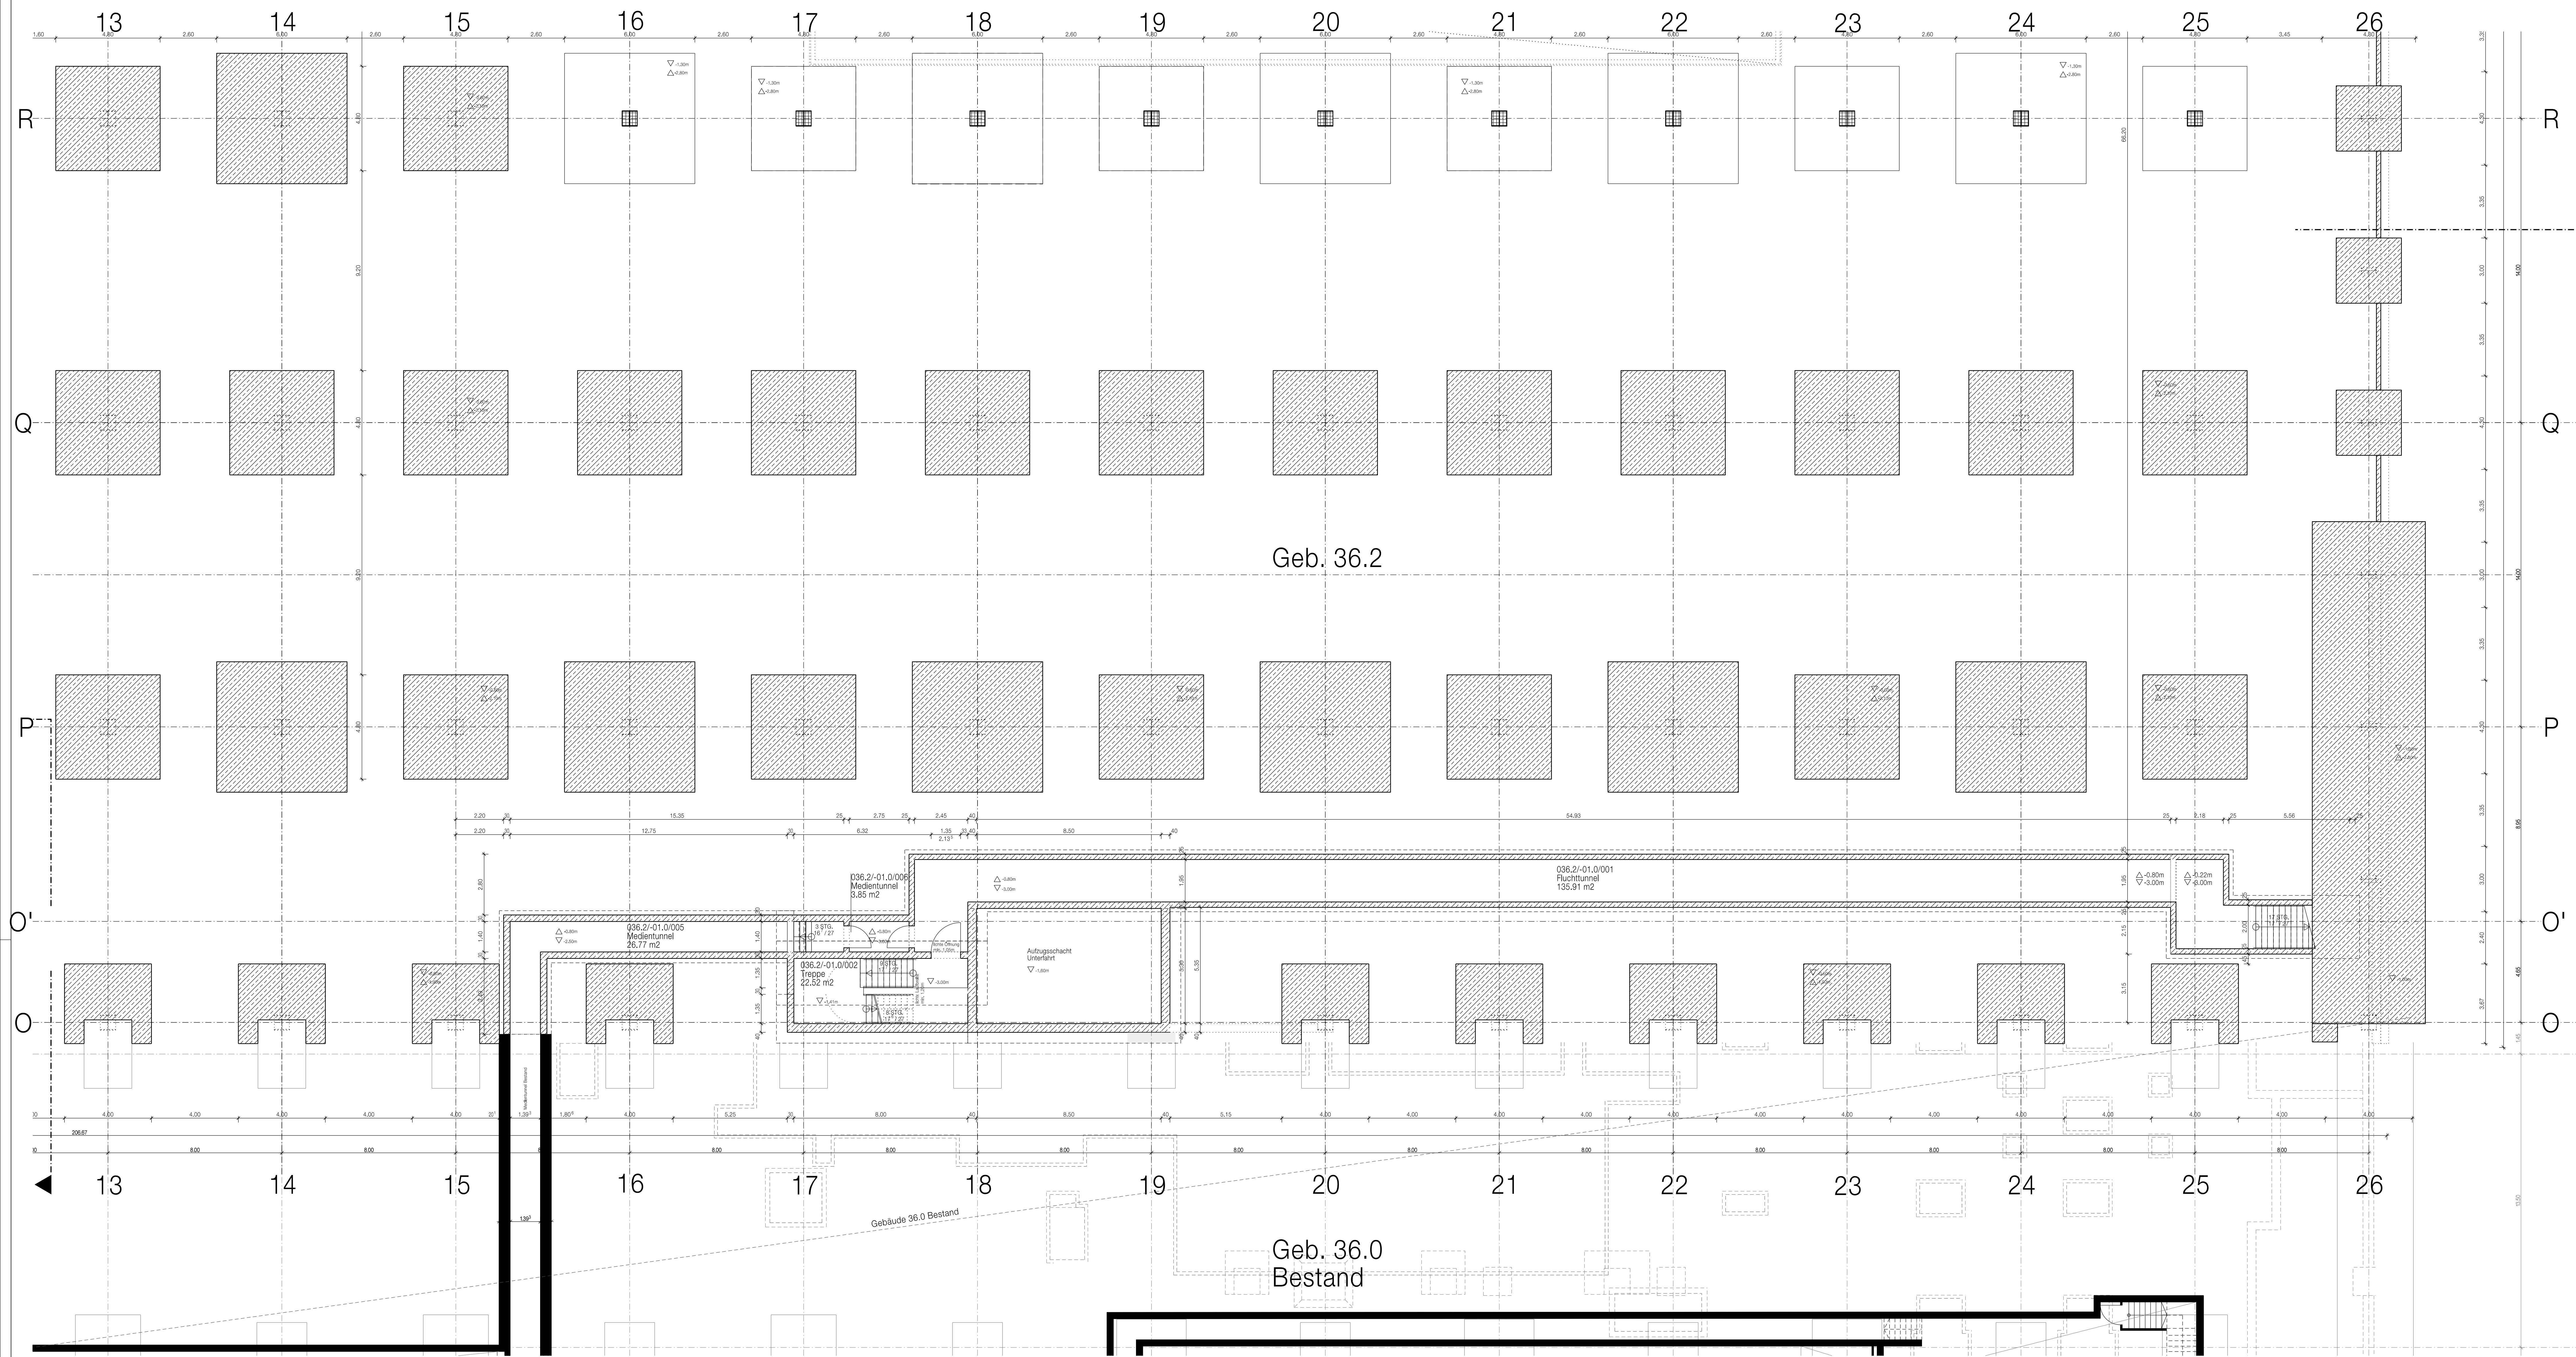

Baugrundstück	
Fl.Nr.: 480, 480/3 Gem. Milbertshofen Dostlerstr. 6 / Lerchenauerstr. 76 80809 München	Bayerische Motoren Werke AG Petuelring 130 80788 München
Nachbar	
Flur-Nr.: 70, 367 und 474 Gemarkung Milbertshofen	Landeshauptstadt München, Denkmalstr. 2, 80335 München (öffentliche Verkehrsfläche)
Flur-Nr.: 72/2 und 72/35	Bayerische Motoren Werke AG Petuelring 130 80788 München
Bauherr und Grundeigentümer	
BMW AG Petuelring 130 80788 München	
Bauvorlagenberechtigter	
BADER + MACK ARCHITEKTEN GmbH	
München, September 2022	

Eingabe

Datum 19.09.22

Plan-Nr. A-014

Fertigung

+0,00 = 508,90 mÜNN

Bauherr BMW AG Bau und Energie	Abteilung	80809 München
	Telefon	089 382 0
Projekt: Werk 01.10 München, Neubau Gebäude 036.2 Karosseriebau TKB und brandschutztechnische Neubetrachtung von Gebäude 36.0 wegen Abbruch der Brandwand zwischen Gebäude 36.0 und 36.2	BAW-Projekt-Nr.	19070501
	Standort	Gebäude Ebene Fundamente
Mast: Neubau Karosseriebau TKB Fundamentplan G-010, -3.00 Quadrant 4, Südost	Maßstab	1:500
	Stand	19.09.22
Mitarbeiter: BADER + MACK ARCHITEKTEN GmbH Rauchstraße 1 81679 München	Zeichner	Tabita
	E-Mail	bm@bader-mack.de

