


Legende

Layout Einrichtung/Produktionsanlage

- Fördertechnik
- Anlagenbereich
- Fahrwege Produktion
- Fußwege Produktion

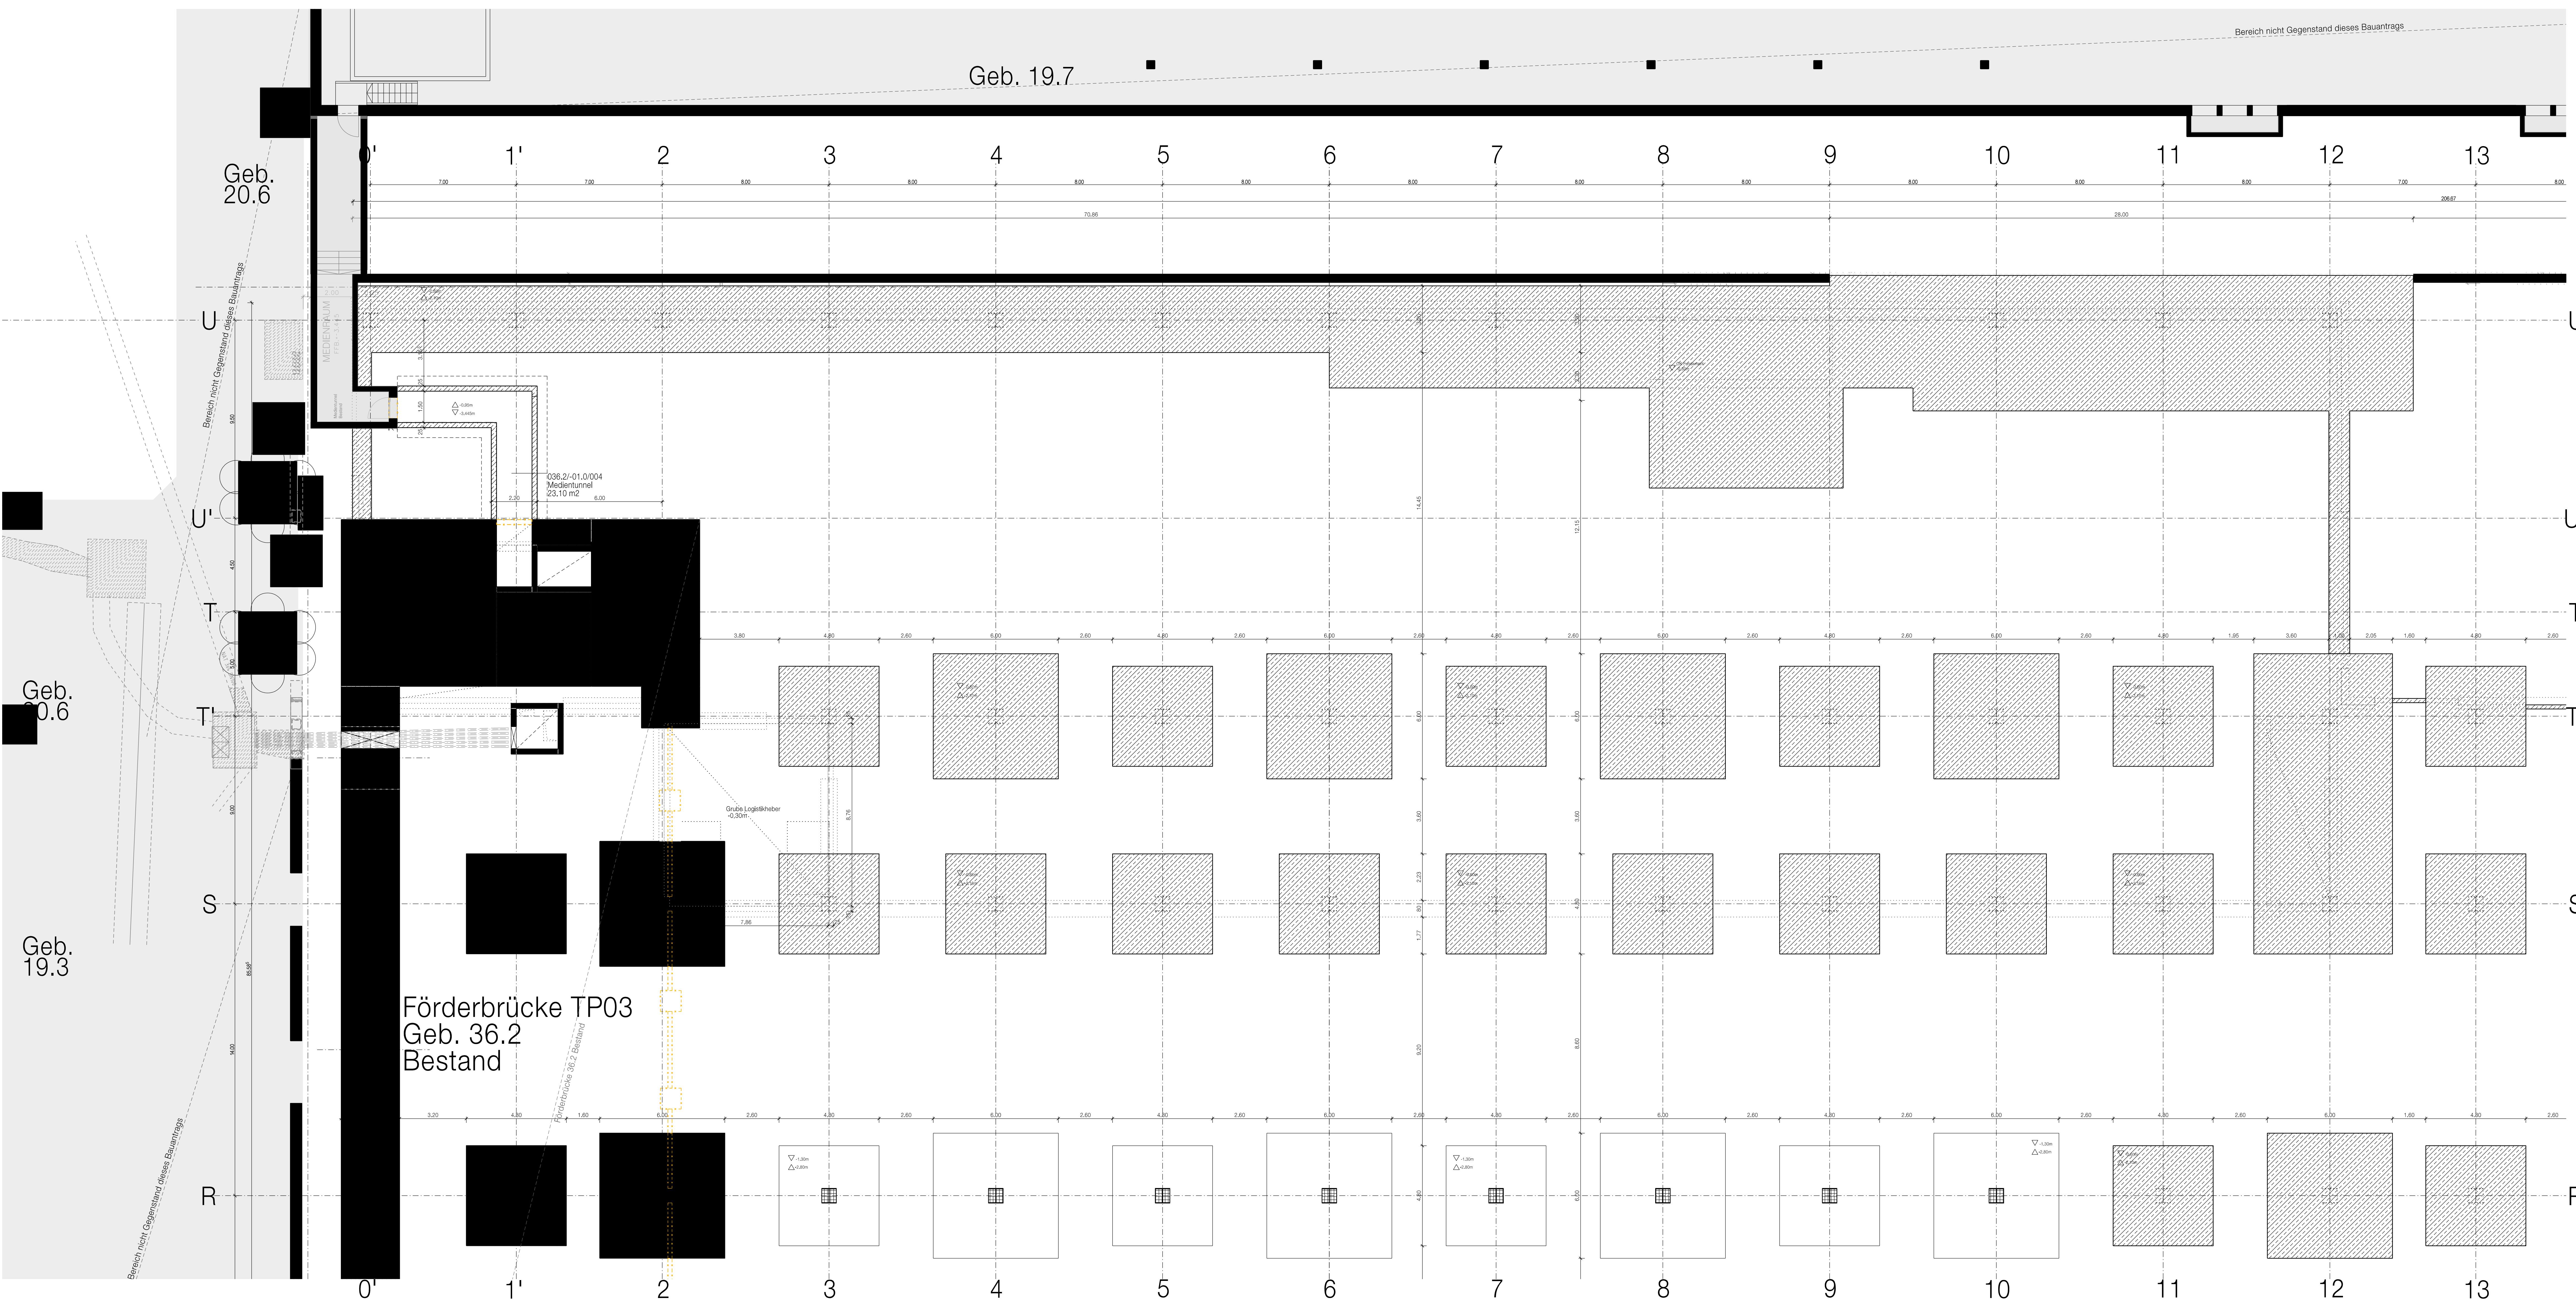

Baugrundstück	
Fl.Nr. 480, 480/3 Gem. Milbertshofen Dostlerstr. 6 / Lerchenauerstr. 76 80809 München	Bayerische Motoren Werke AG Petuelring 130 80788 München
Nachbarn	
Flur-Nr.: 70, 367 und 474 Gemarkung Milbertshofen	Landeshauptstadt München, Denksstr. 2, 80335 München (öffentliche Verkehrsfläche)
Flur-Nr.: 72/2 und 72/35	Bayerische Motoren Werke AG Petuelring 130 80788 München
Bauherr und Grundeigentümer	
BMW AG Petuelring 130 80788 München	
Bauvorlagenberechtigter	
BADER + MACK ARCHITEKTEN GmbH	
München, September 2022	

S Eingabe	Datei	Plan-Nr.	Fertigung
		19.09.22	A-011

+0,00 = 508,90 mÜNN

BMW AG Bau und Energie		Abteilung: 80809 München Telefon: 089 382 0
Projekt: Werk 01.10 München, Neubau Gebäude 036.2 Karosseriebau TKB und brandschutztechnische Neubetrachtung von Gebäude 36.0 wegen Abbruch der Brandwand zwischen Gebäude 36.0 und 36.2	BMW-Projekt-Nr.: 10070001 Standort: Gebäude Ebene 01_10 036.2 Freigebiet: Maßstab 1:100	Blatt: 19.09.22 Plan-Nr.: A-011 Index:
Inhalt: Neubau Karosseriebau TKB Fundamentplan G-010, -3.00 Quadrant 1, Nordwest	Bearbeiter: Tacke Dpl.: 089 99 73 83 6 E-Mail: bml@bader-mack.de	Tabelle: 089 99 73 83 71

Fundamentplan G-010, -2.80, Quadrant 1, NW