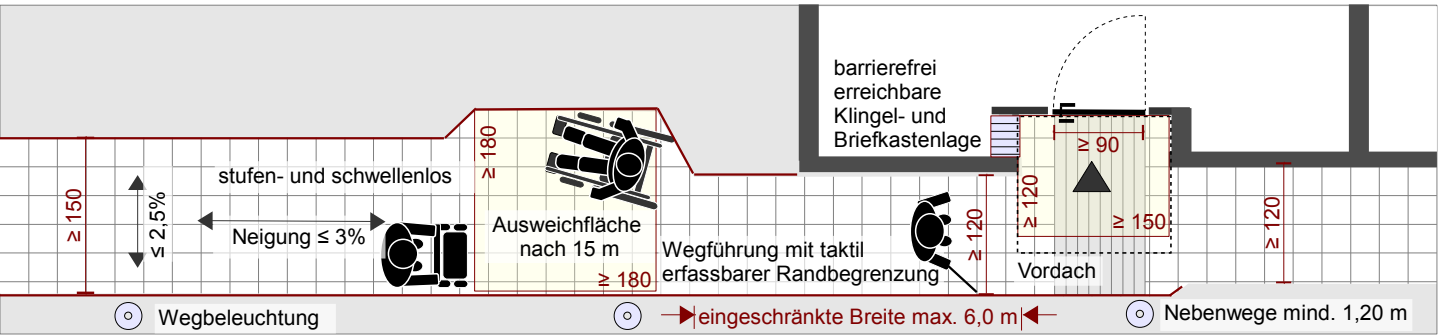
barrierefrei
erreichbare
Klingel- und
Briefkastenlage
≥ 90
≥ 120
≥ 150
≥ 120
≥ 120
≥ 150
≤ 2,5%
stufen- und schwellenlos
Neigung ≤ 3%
≥ 180
Ausweichfläche
nach 15 m
≥ 180
Wegführung mit taktil
erfassbarer Randbegrenzung
Vordach
Wegbeleuchtung
eingeschränkte Breite max. 6,0 m
Nebenwege mind. 1,20 m