





Legende

Layout Einrichtung/Produktionsanlage

-  Fördertechnik
-  Anlagenbereich
-  Fahrwege Produktion
-  Fußwege Produktion

 Extensive Dachbegrünung

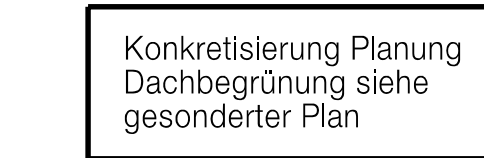 Konkreterierung Planung
Dachbegrünung siehe
gesonderter Plan

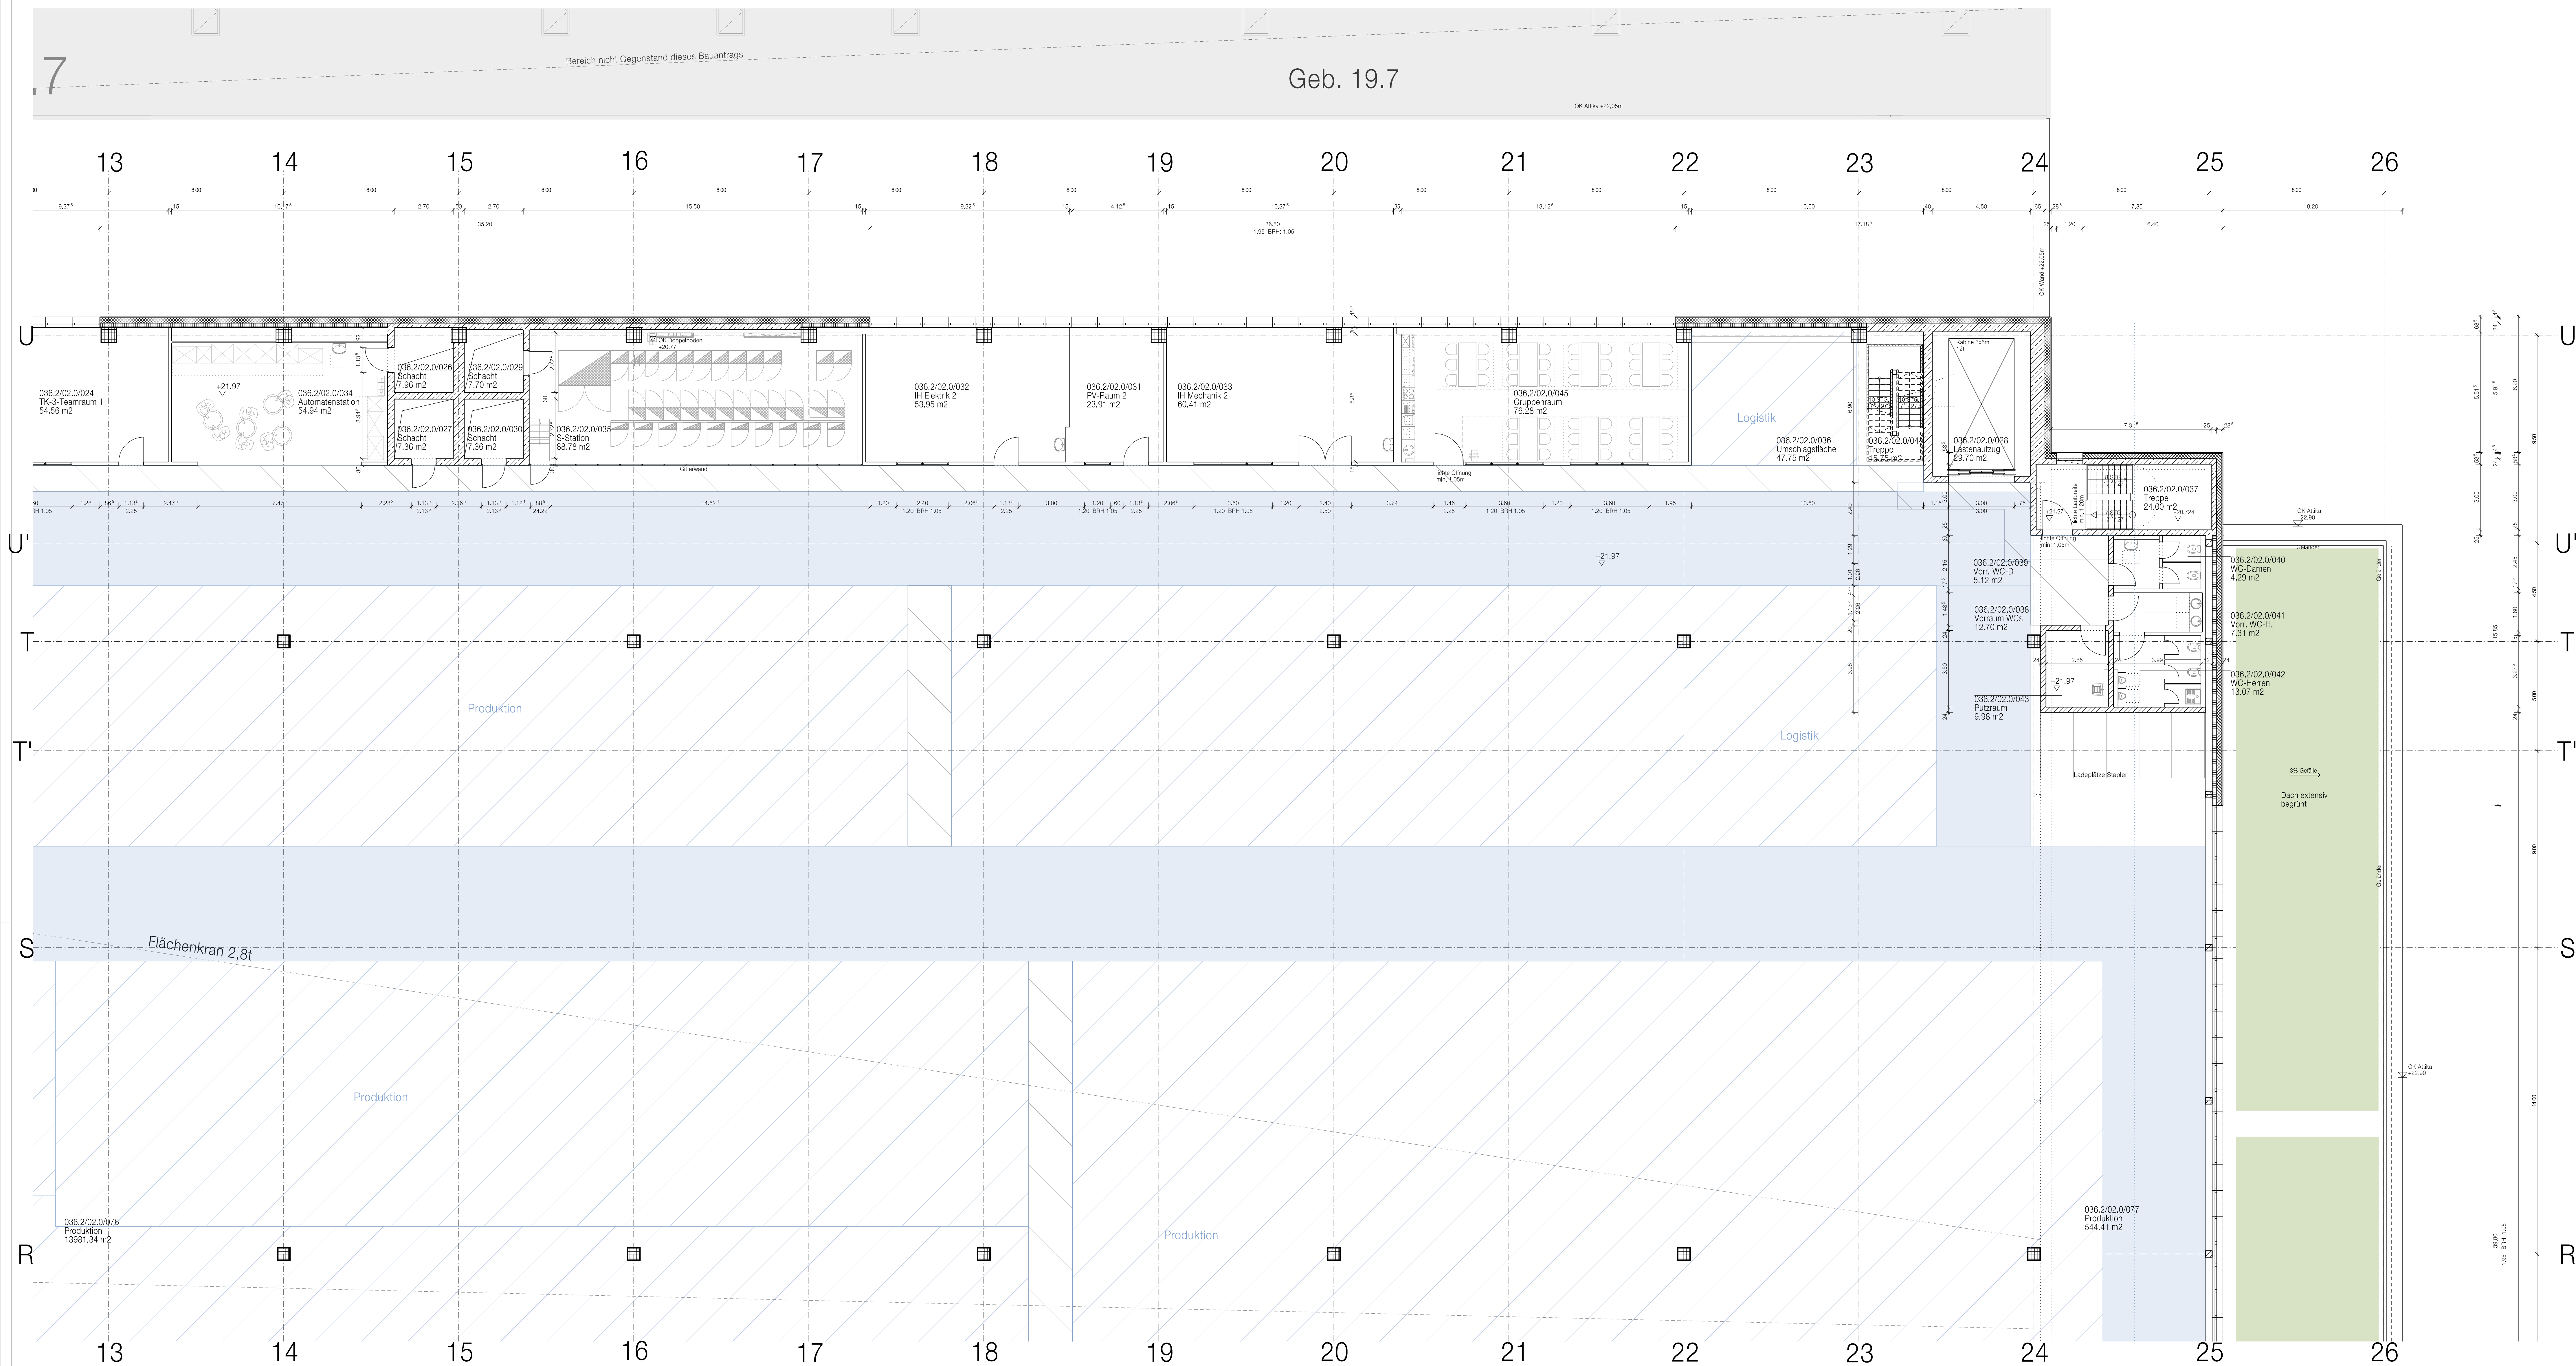

Bestand Geb.

Schleifbereich
Tauschstation

Geb. 36.2 Neubau TKB

U

U'

T

T'

S

S

R

R

Δ

Baugrundstück	Fl.Nr. 480, 480/3 Gem. Milbertshofen Dostlerstr. 6 / Lerchenauerstr. 76 80809 München	Bayerische Motoren Werke AG Petuelring 130 80788 München
---------------	--	--

Nachbar	Flur-Nr.: 70, 367 und 474 Gemarkung Milbertshofen	Landeshauptstadt München, Denkstr. 2, 80335 München (öffentliche Verkehrsfläche)
	Flur-Nr: 72/2 und 72/35	Bayerische Motoren Werke AG Petuelring 130 80788 München

Bauherr und Grundeigentümer	BMW AG Petuelring 130 80788 München
-----------------------------	---

Bauvorlagenberechtigter	BADER + MACK ARCHITEKTEN GmbH
-------------------------	-------------------------------

München, September 2022

Eingabe	Datum	Plan-Nr.	Fertigung
	19.09.22	A-072	

±0,00 = 508,90 mÜNN

Bauherr	BMW AG Bau und Energie	Abteilung	80809 München
Projekt	Werk 01.10 München, Neubau Gebäude 036.2 Karosseriebau TKB und brandschutztechnische Neubetrachtung von Gebäude 36.0 wegen Abbruch der Brandwand zwischen Gebäude 36.0 und 36.2	Standort	036.2
		Freigebotsum	Multistab
		Skala	1:500
		Stand	19.09.22
		Plan-Nr.	A-072
		Index	
		Bauherr	BMW AG
		Standort	80809 München
		E-Mail	bm@bader-mack.de

Plan-Nr.	19.09.22	A-072
Standort	036.2	
Freigebotsum	Multistab	
Skala	1:500	
Stand	19.09.22	
Plan-Nr.	A-072	
Index		
Bauherr	BMW AG	
Standort	80809 München	
E-Mail	bm@bader-mack.de	

Dateiname: BAUEP_01_10_0362_0202_BAU_P_XXXXX_TPS4.dgn

Grundriss G0020, +21.97, Quadrant 2, NO