


Positionsplan - Stützen Ebene G0000

Grundriss
M = 1:125

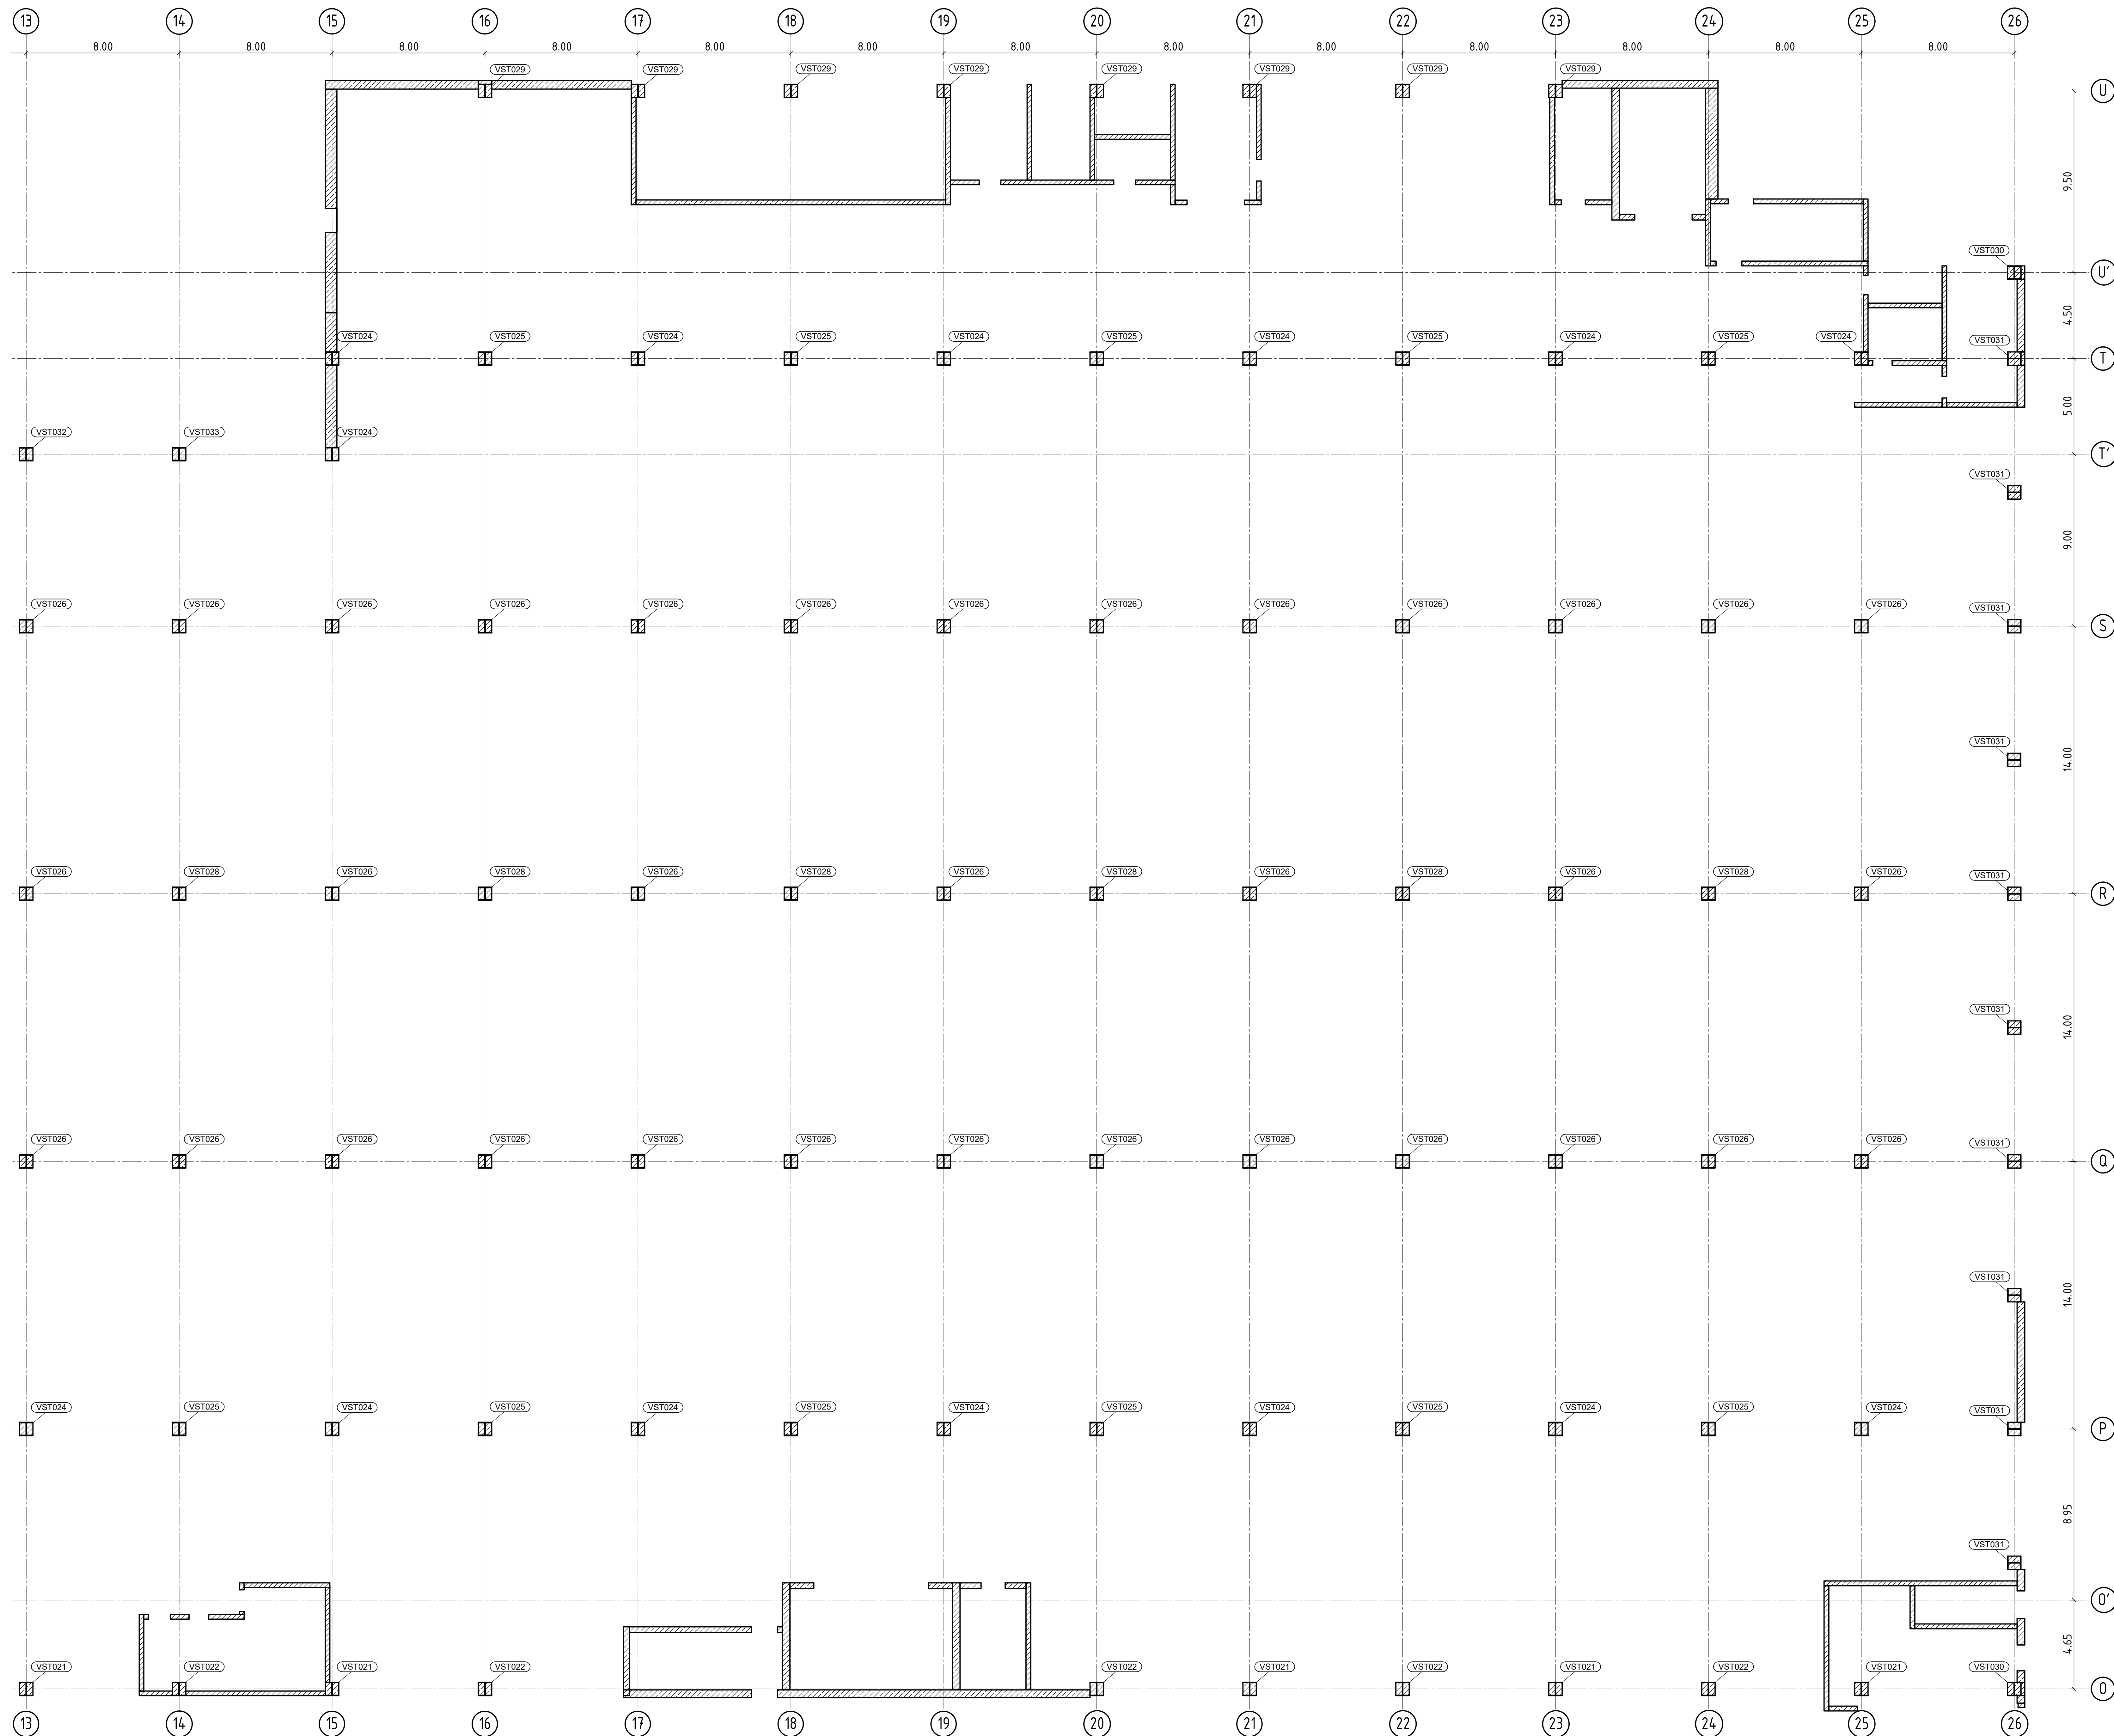


Positionenliste

Projekt Nr. 120084 TP04

Position	Bezeichnung	Schweißprofil / Walzprofil (B/H/T f.d./R/S/R.f.d.)	Material
VST021	Verbund Stütze	700/ 700/ 20/ 15/ 20	S355 / C30/37
VST022	Verbund Stütze	700/ 700/ 20/ 15/ 20	S355 / C30/37
VST023	Verbund Stütze	700/ 700/ 20/ 15/ 20	S355 / C30/37
VST024	Verbund Stütze	700/ 700/ 20/ 15/ 20	S355 / C30/37
VST025	Verbund Stütze	700/ 700/ 25/ 20/ 25	S355 / C30/37
VST026	Verbund Stütze	700/ 700/ 20/ 15/ 20	S355 / C30/37
VST027	Verbund Stütze	700/ 700/ 35/ 25/ 35	S355 / C30/37
VST028	Verbund Stütze	700/ 700/ 35/ 25/ 35	S355 / C30/37
VST029	Verbund Stütze	700/ 700/ 20/ 15/ 20	S355 / C30/37
VST030	Verbund Stütze	700/ 700/ 20/ 15/ 20	S355 / C30/37
VST031	Verbund Stütze	700/ 700/ 20/ 15/ 20	S355 / C30/37
VST032	Verbund Stütze	700/ 700/ 25/ 20/ 25	S355 / C30/37
VST033	Verbund Stütze	700/ 700/ 25/ 20/ 25	S355 / C30/37
VST034	Verbund Stütze	700/ 700/ 25/ 25/ 35	S355 / C30/37
VST042	Verbund Stütze	800/ 800/ 50/ 40/ 50	S355 / C30/37

Plannummer:	BAU_EIN_01110_G0000_BAUP_XXXXXXX_TP04_IBK_P031-Stützen Teil 2 --	Planindex:	V
Planinhalt:	Grundriss Stützen G0000, Teil 2	Projektnummer:	120084

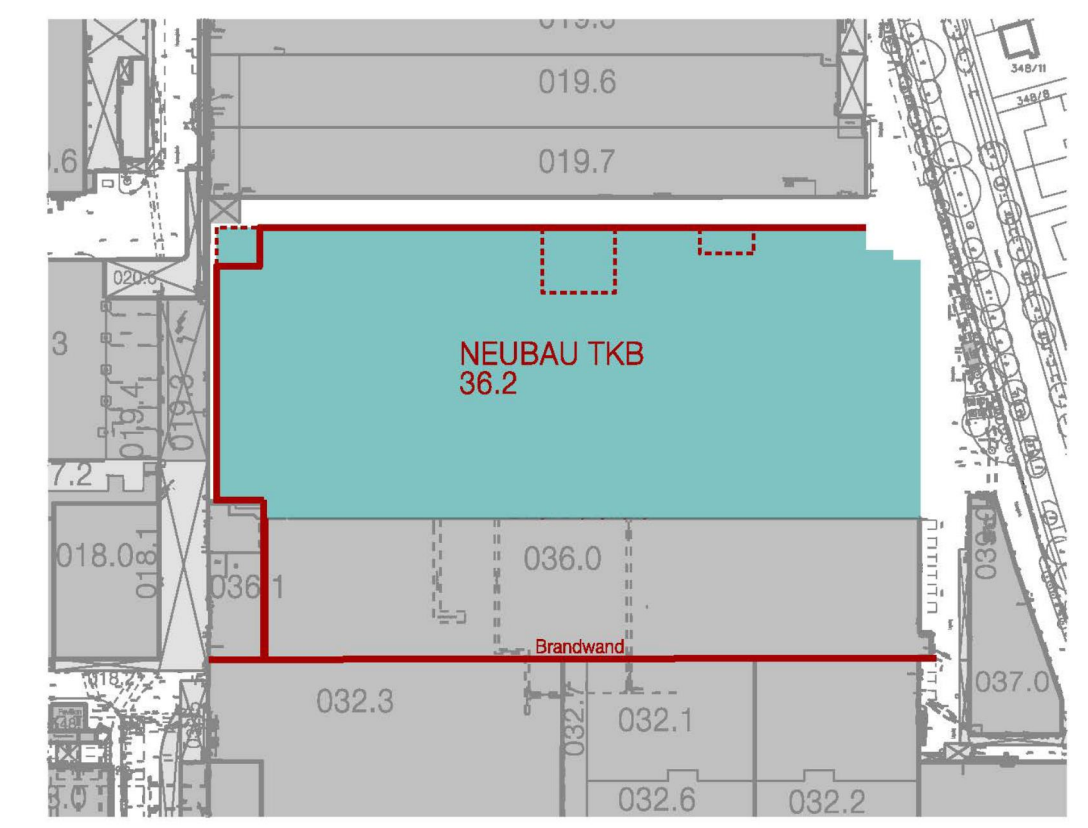

Planverfasser: **KÖPPL INGENIEURE**
PLANUNG UND BERATUNG IM BAUWESEN GMBH
 Steinböckstraße 1 · 83022 Rosenheim · Tel. 08031/2940-0
 www.koeppel-ingenieure.de · mail@koeppel-ingenieure.de

Bauherr: **BMW AG**
 Bau und Energie
 Abteilung: PA-2
 Postanschrift: 80788 München
 Telefon: 089 / 362 - 0
 Fax: 089 / 362 - 10

Planinhalt: **Positionsplan**

Plannummer:	BAU_EIN_01110_G0000_BAUP_XXXXXXX_TP04_IBK_P031-Stützen Teil 2 --	Index:	V
Planinhalt:	Grundriss Stützen G0000, Teil 2	Projektnummer:	120084

Erstellt:	Hirrlinger	Geprüft:	Moosner	Skizziert:	841x1189	Maßstab:	1:125	Datum:	28.06.2022	Projektnummer:	120084
-----------	------------	----------	---------	------------	----------	----------	-------	--------	------------	----------------	--------