


Positionsplan - Stützen Ebene G0000

Grundriss
M = 1:125

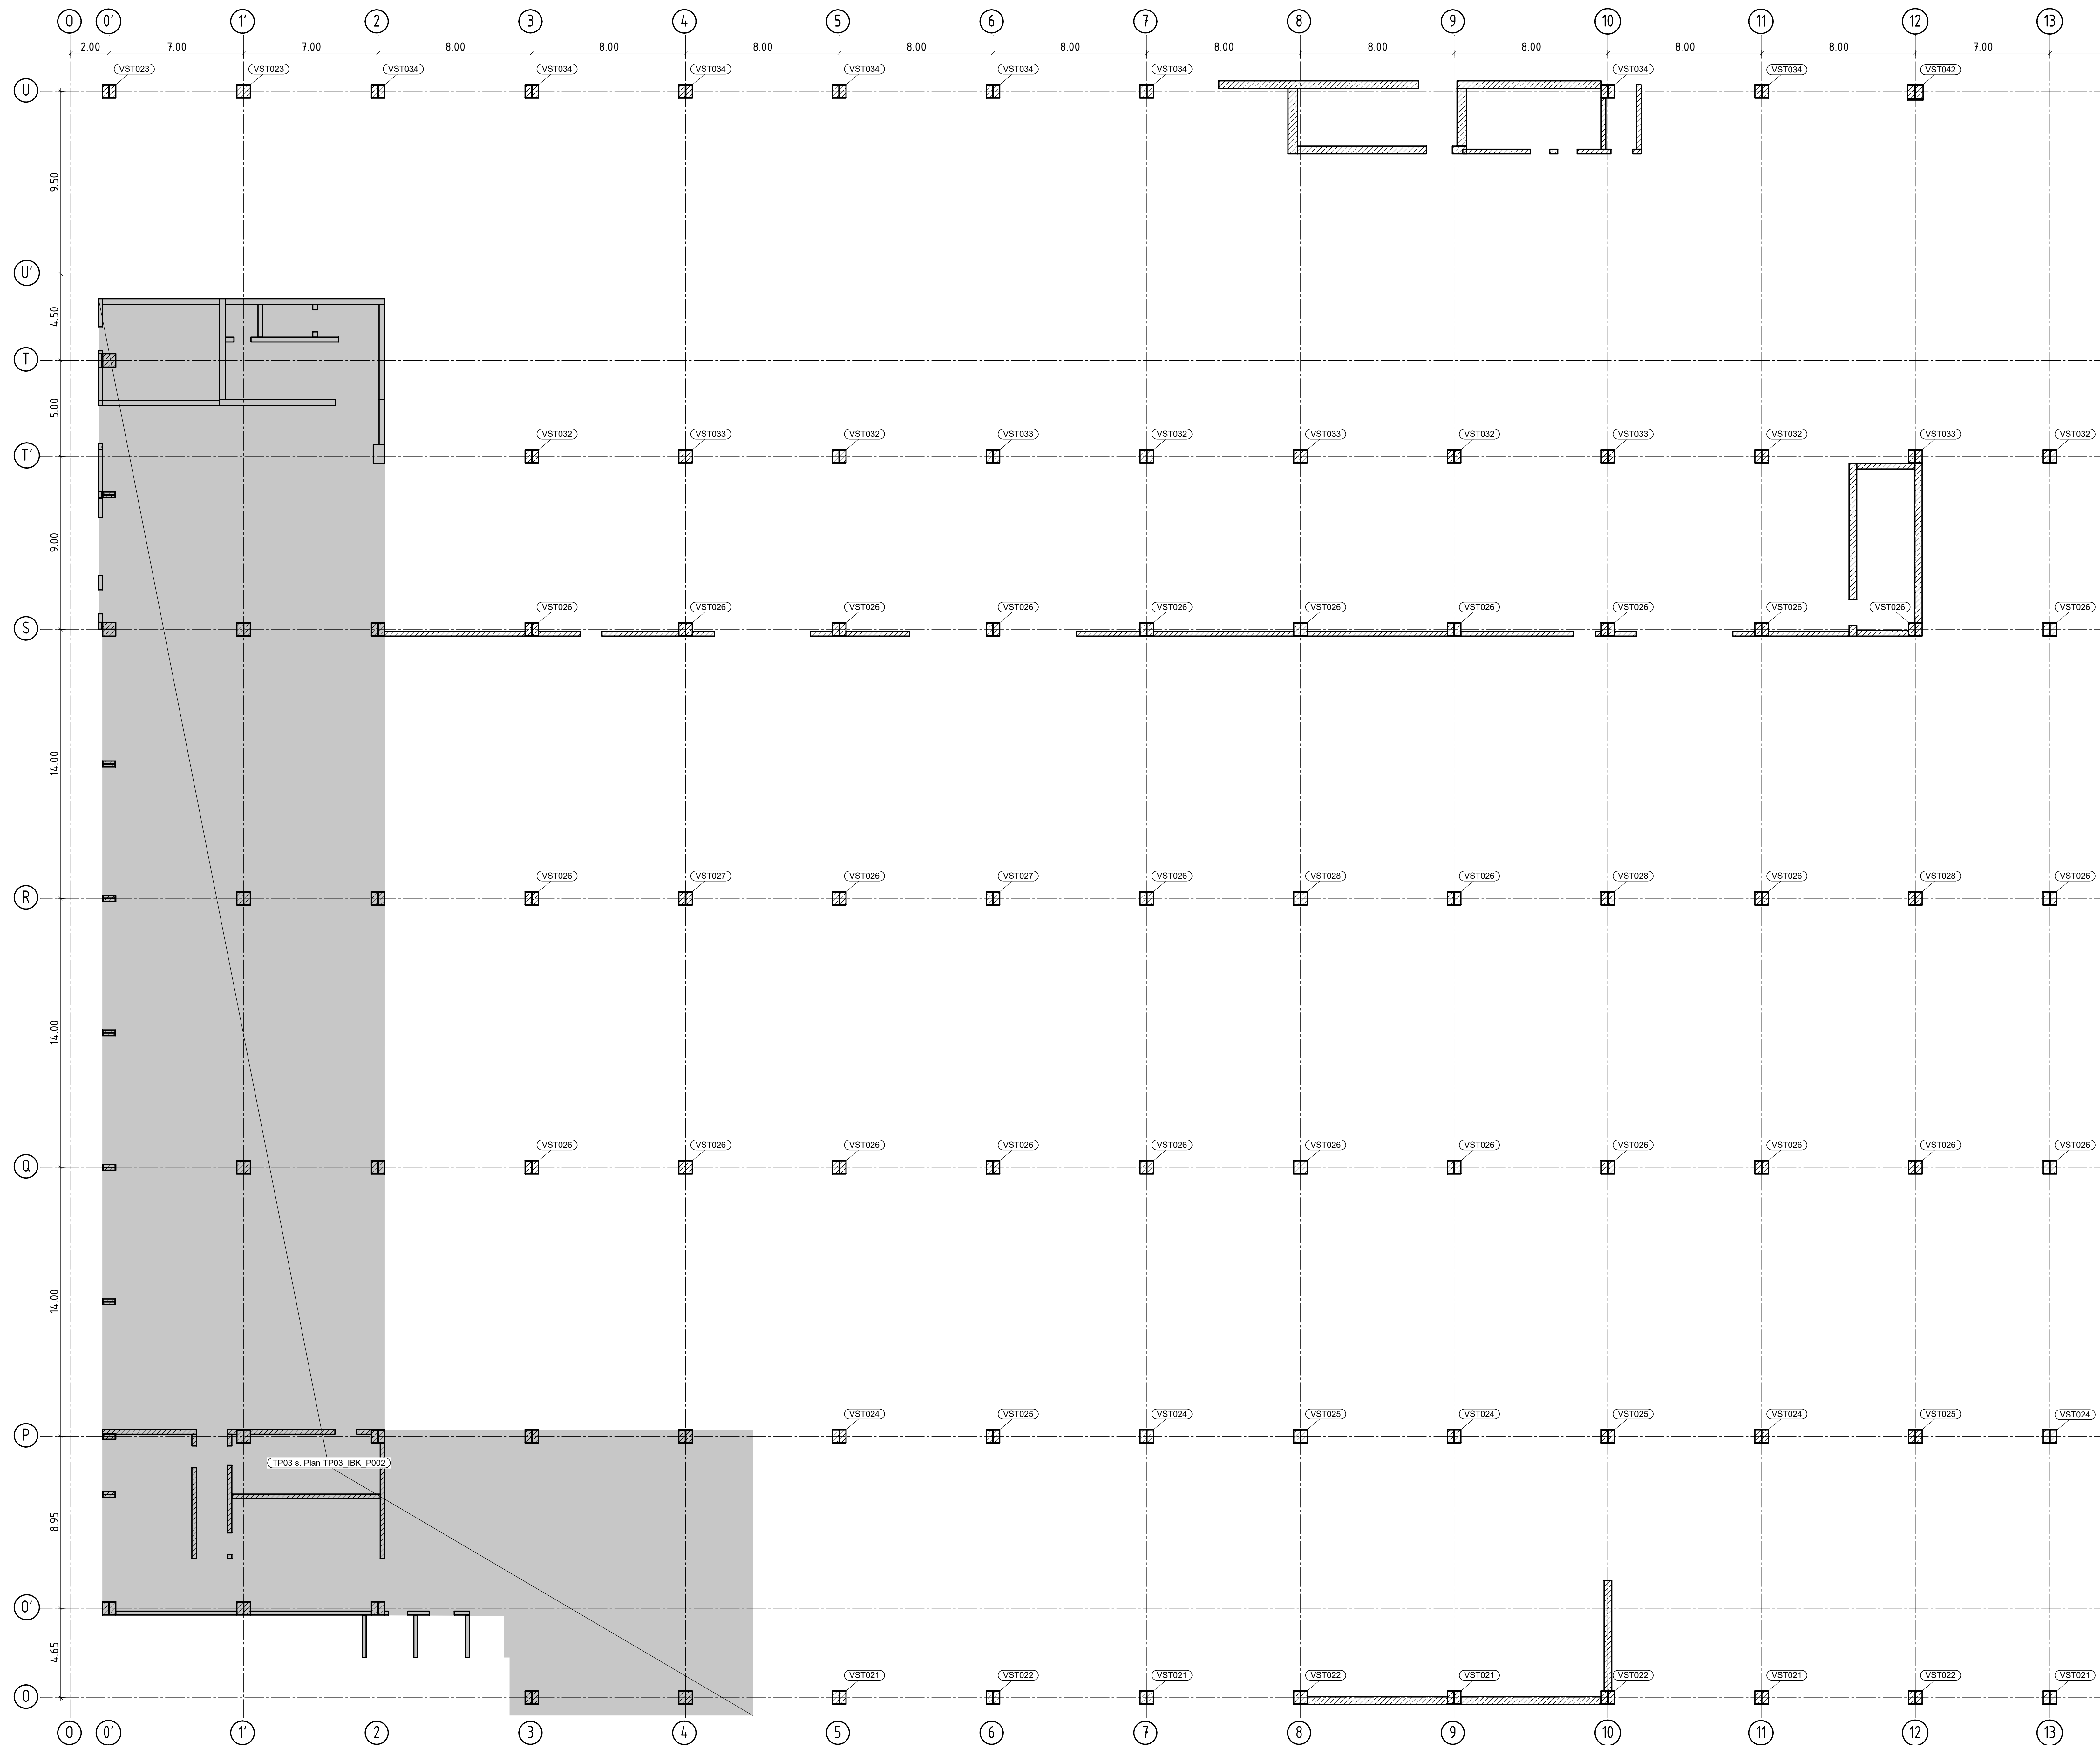


Positionenliste

Projekt Nr. 120084 TP04

Position	Bezeichnung	Schweißprofil / Walzprofil (B/H x t ₀ / t ₁ / t ₂)	Material
VST021	Verbund Stütze	700/ 700/ 20/ 15/ 20	S355 / C30/37
VST022	Verbund Stütze	700/ 700/ 20/ 15/ 20	S355 / C30/37
VST023	Verbund Stütze	700/ 700/ 20/ 15/ 20	S355 / C30/37
VST024	Verbund Stütze	700/ 700/ 20/ 15/ 20	S355 / C30/37
VST025	Verbund Stütze	700/ 700/ 25/ 20/ 25	S355 / C30/37
VST026	Verbund Stütze	700/ 700/ 20/ 15/ 20	S355 / C30/37
VST027	Verbund Stütze	700/ 700/ 35/ 25/ 35	S355 / C30/37
VST028	Verbund Stütze	700/ 700/ 35/ 25/ 35	S355 / C30/37
VST029	Verbund Stütze	700/ 700/ 20/ 15/ 20	S355 / C30/37
VST030	Verbund Stütze	700/ 700/ 20/ 15/ 20	S355 / C30/37
VST031	Verbund Stütze	700/ 700/ 20/ 15/ 20	S355 / C30/37
VST032	Verbund Stütze	700/ 700/ 25/ 20/ 25	S355 / C30/37
VST033	Verbund Stütze	700/ 700/ 25/ 20/ 25	S355 / C30/37
VST034	Verbund Stütze	700/ 700/ 35/ 25/ 35	S355 / C30/37
VST042	Verbund Stütze	800/ 800/ 50/ 40/ 50	S355 / C30/37

Index und Datum:	Bearbeiter:	Bezeichnung:	Planindex:	Status:
			V	

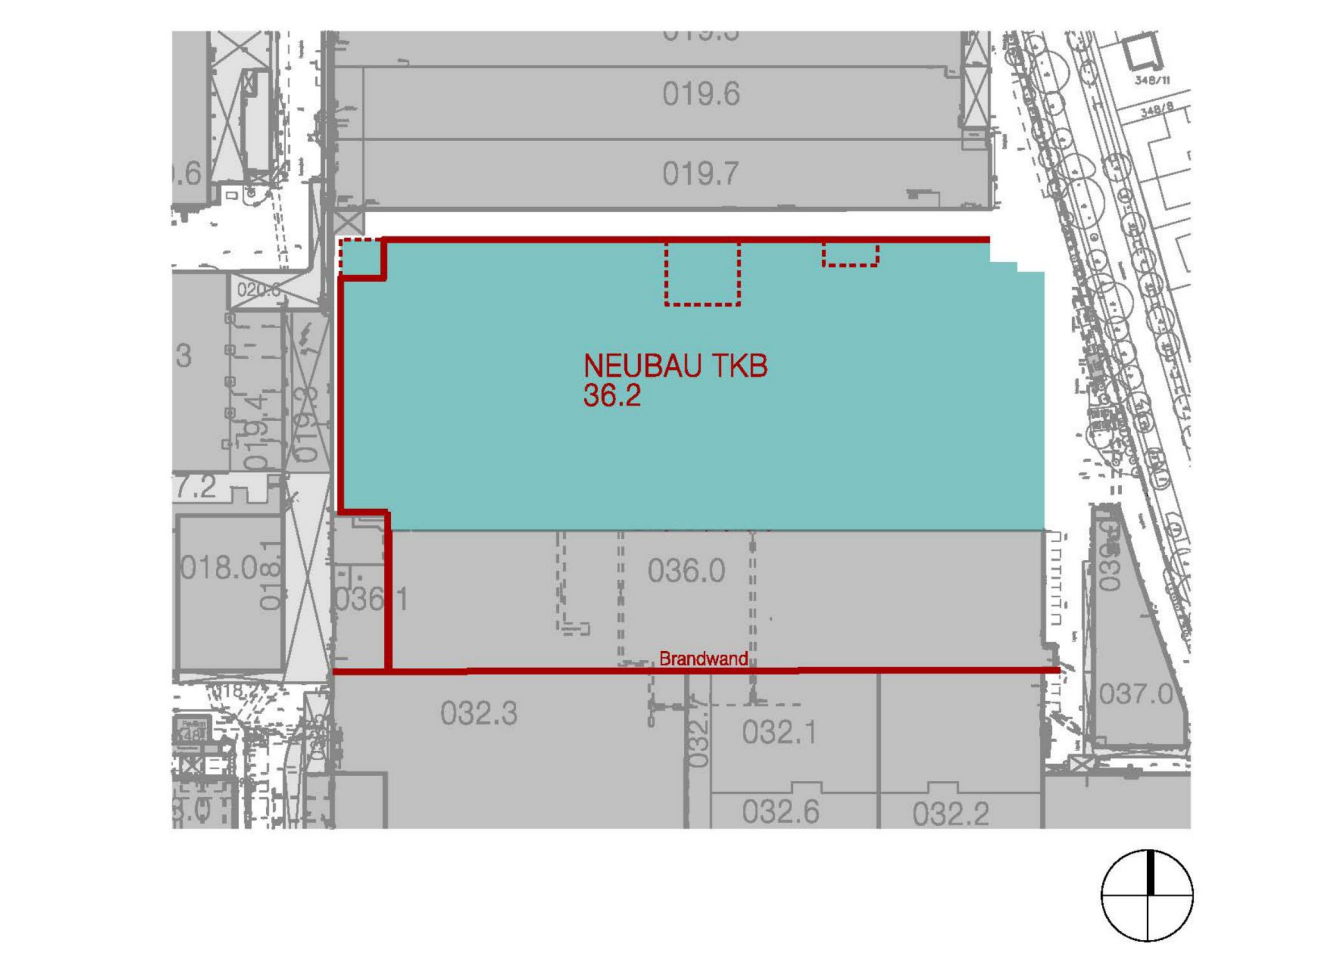

Planverfasser:
KÖPPL INGENIEURE PLANUNG UND BERATUNG IM BAUWESEN GMBH
Steinböckstraße 1 - 83022 Rosenheim - Tel. 08031/2940-0
www.koeppl-ingenieure.de - mail@koeppl-ingenieure.de

Bauherr:
BMW AG Bau und Energie
Abteilung: PA-2
Postanschrift: 80788 München
Telefon: 089 / 382 - 0
Fax: 089 / 382 - 100
www.bmw.de

Planname:
Positionsplan

Planinhalt:
Grundriss Stützen G0000, Teil 1

Plannummer:	Index:	Status:
BAU_EIN_01110_G0000_BAUP_XXXXXXX_TP04_IBK_P030-Stützen Teil 1_--	V	
Erstellt:	Geprüft:	Plangröße:
Hirrlinger	Moosner	841x1189
Datum:	28.06.2022	Projektnummer:
		120084

H/B = 841 / 1189 [100m²] | Allplan 2022