
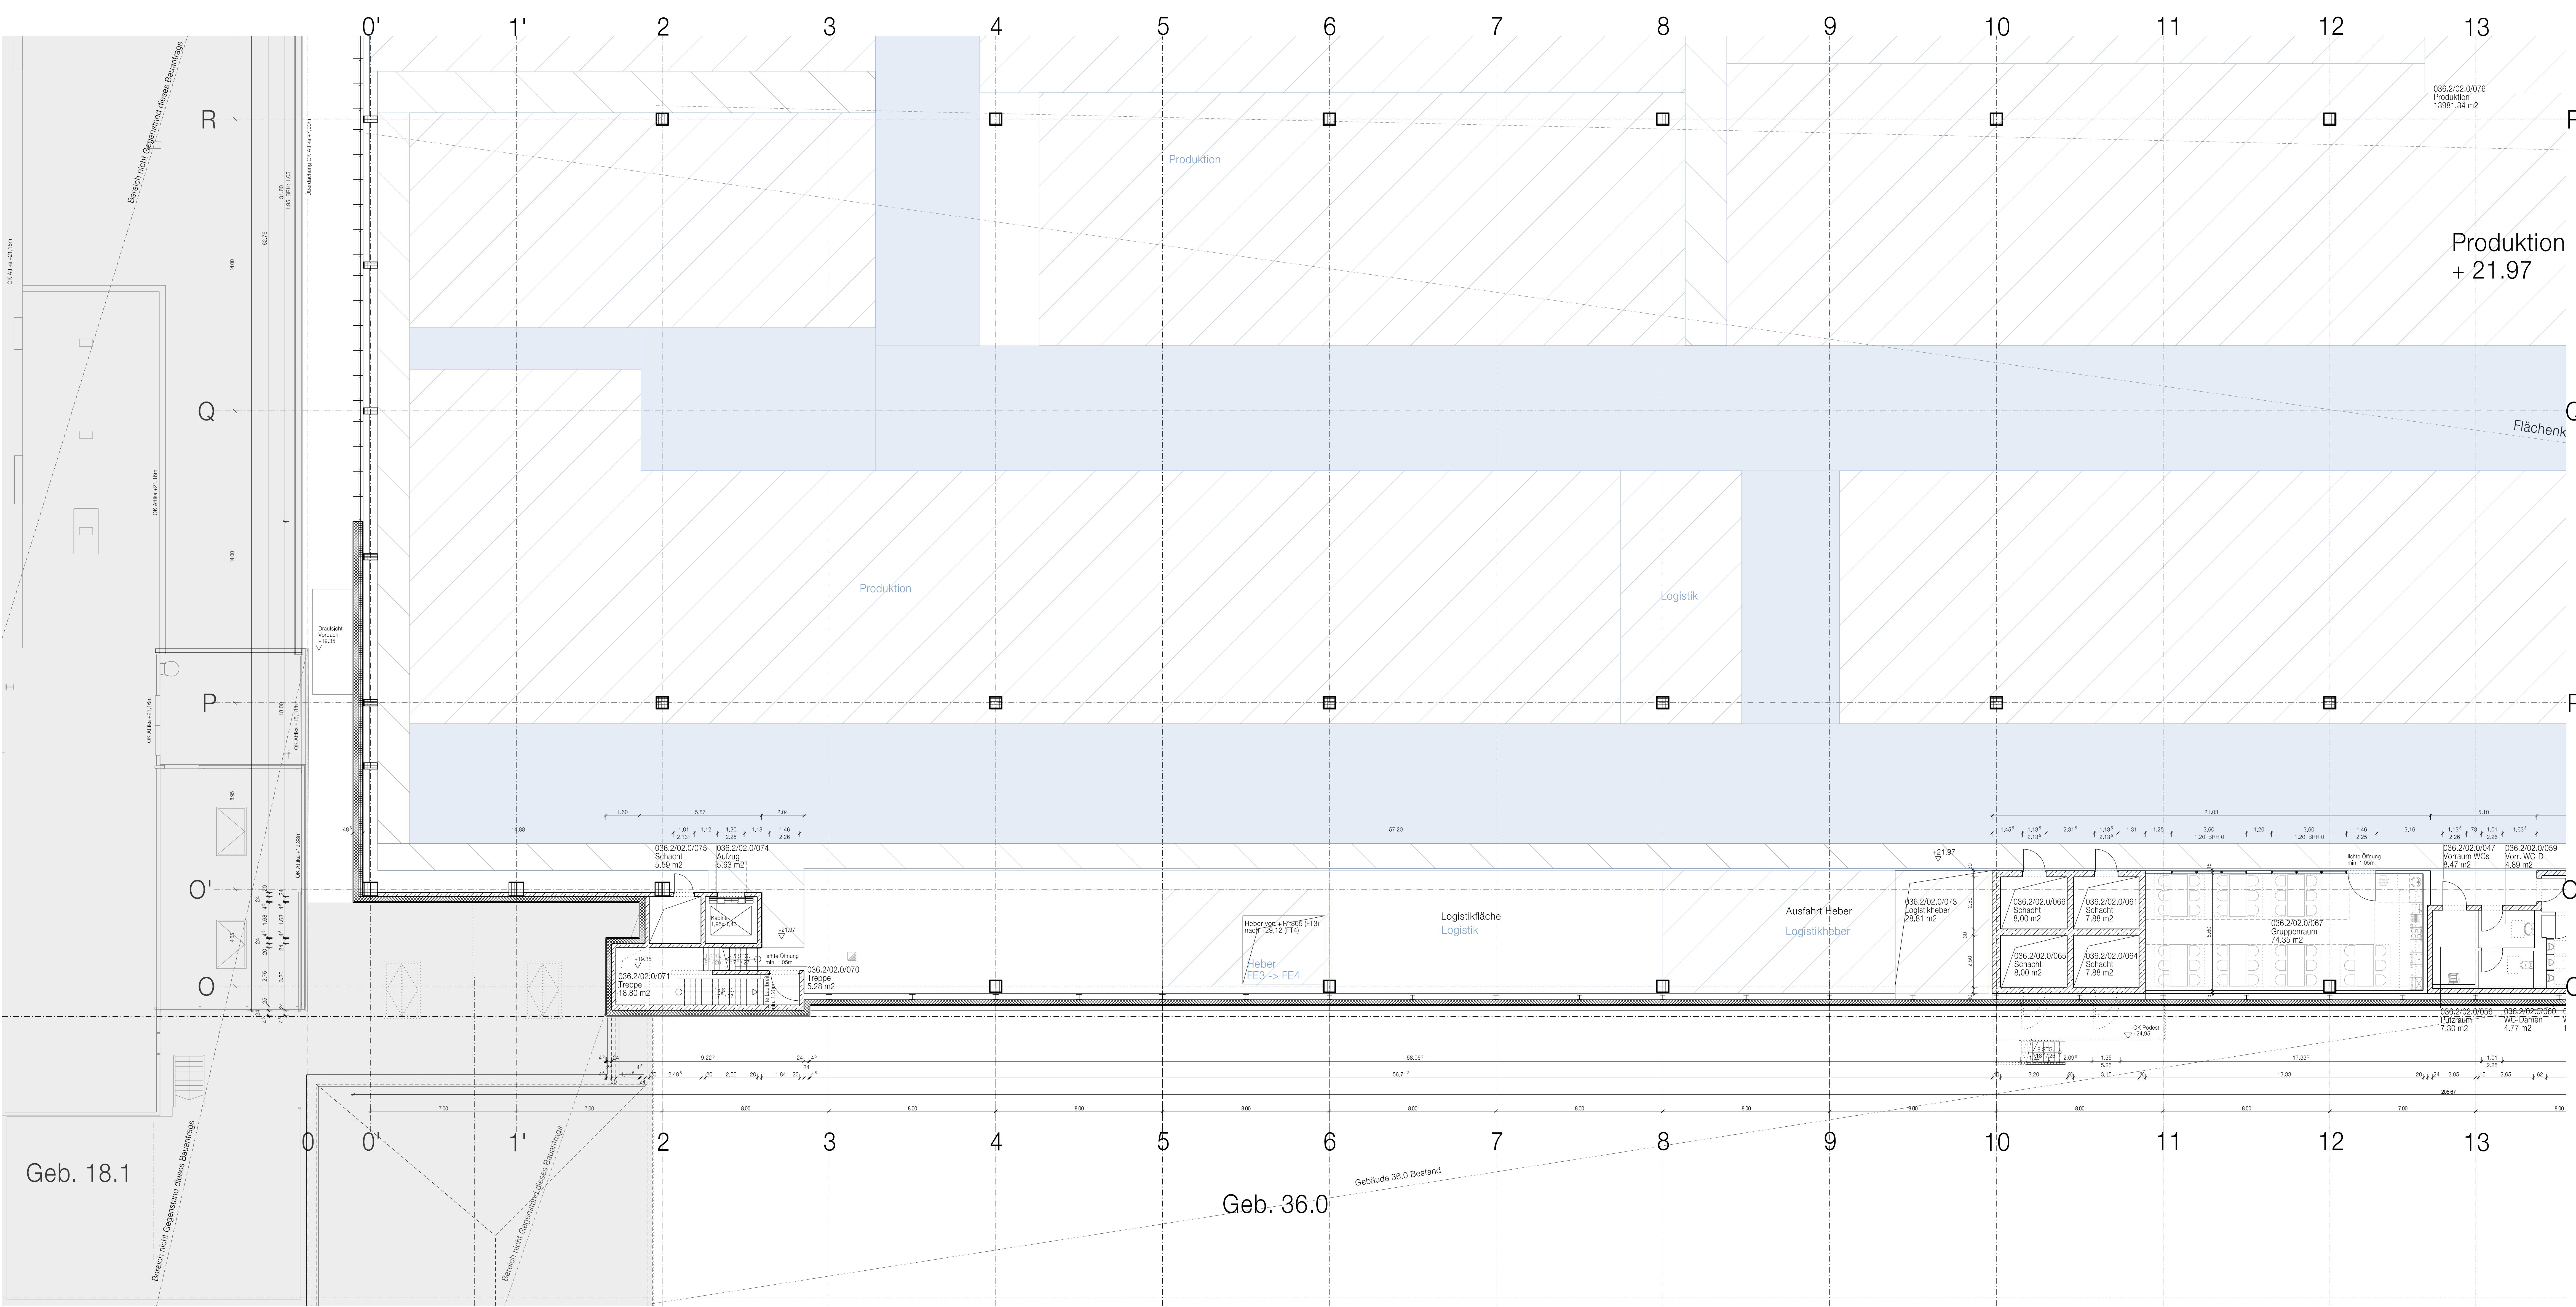


Legende

Layout Einrichtung/Produktionsanlage

-  Fördertechnik
-  Anlagenbereich
-  Fahrwege Produktion
-  Fußwege Produktion



Baugrundstück	
Fl.Nr. 480, 480/3 Gem. Milbertshofen Dostlerstr. 6 / Lerchenauerstr. 76 80809 München	Bayerische Motoren Werke AG Petuelring 130 80788 München
Nachbarn	
Flur-Nr.: 70, 367 und 474 Gemarkung Milbertshofen	Landeshauptstadt München, Denkstr. 2, 80335 München (öffentliche Verkehrsfläche)
Flur-Nr: 72/2 und 72/35	Bayerische Motoren Werke AG Petuelring 130 80788 München
Bauherr und Grundeigentümer	
BMW AG Petuelring 130 80788 München	
Bauvorlagenberechtigter	
BADER + MACK ARCHITEKTEN GmbH	
München, September 2022	

Eingabe	Datum	Plan-Nr.	Fertigung
	19.09.22	A-073	

Geb. 18.1

Geb. 36.0

+0,00 = 508,90 mÜNN

Bauherr:	BMW AG Bau und Energie	Abteilung:	80809 München
Projekt:	Werk 01.10 München, Neubau Gebäude 036.2 Karosseriebau TKB und brandschutztechnische Neubetrachtung von Gebäude 36.0 wegen Abbruch der Brandwand zwischen Gebäude 36.0 und 36.2	Projektleiter:	80809 München
Info:	Neubau Karosseriebau TKB Grundriss G0020, +21.97 m Quadrant 3, Südwest	Stand:	19.09.22
Plan:	BADER + MACK ARCHITEKTEN GmbH Rauchstraße 1 81679 München	Plan-Nr.:	A-073

Detailname: BAUEF_0110_0362_0020_BAU_P_xxxxxx_TPO4.dgn

Grundriss G0020, +21.97, Quadrant 3, SW