


Positionenplan - Aussteifungswände Ebene G0001

Grundriss
M = 1:125

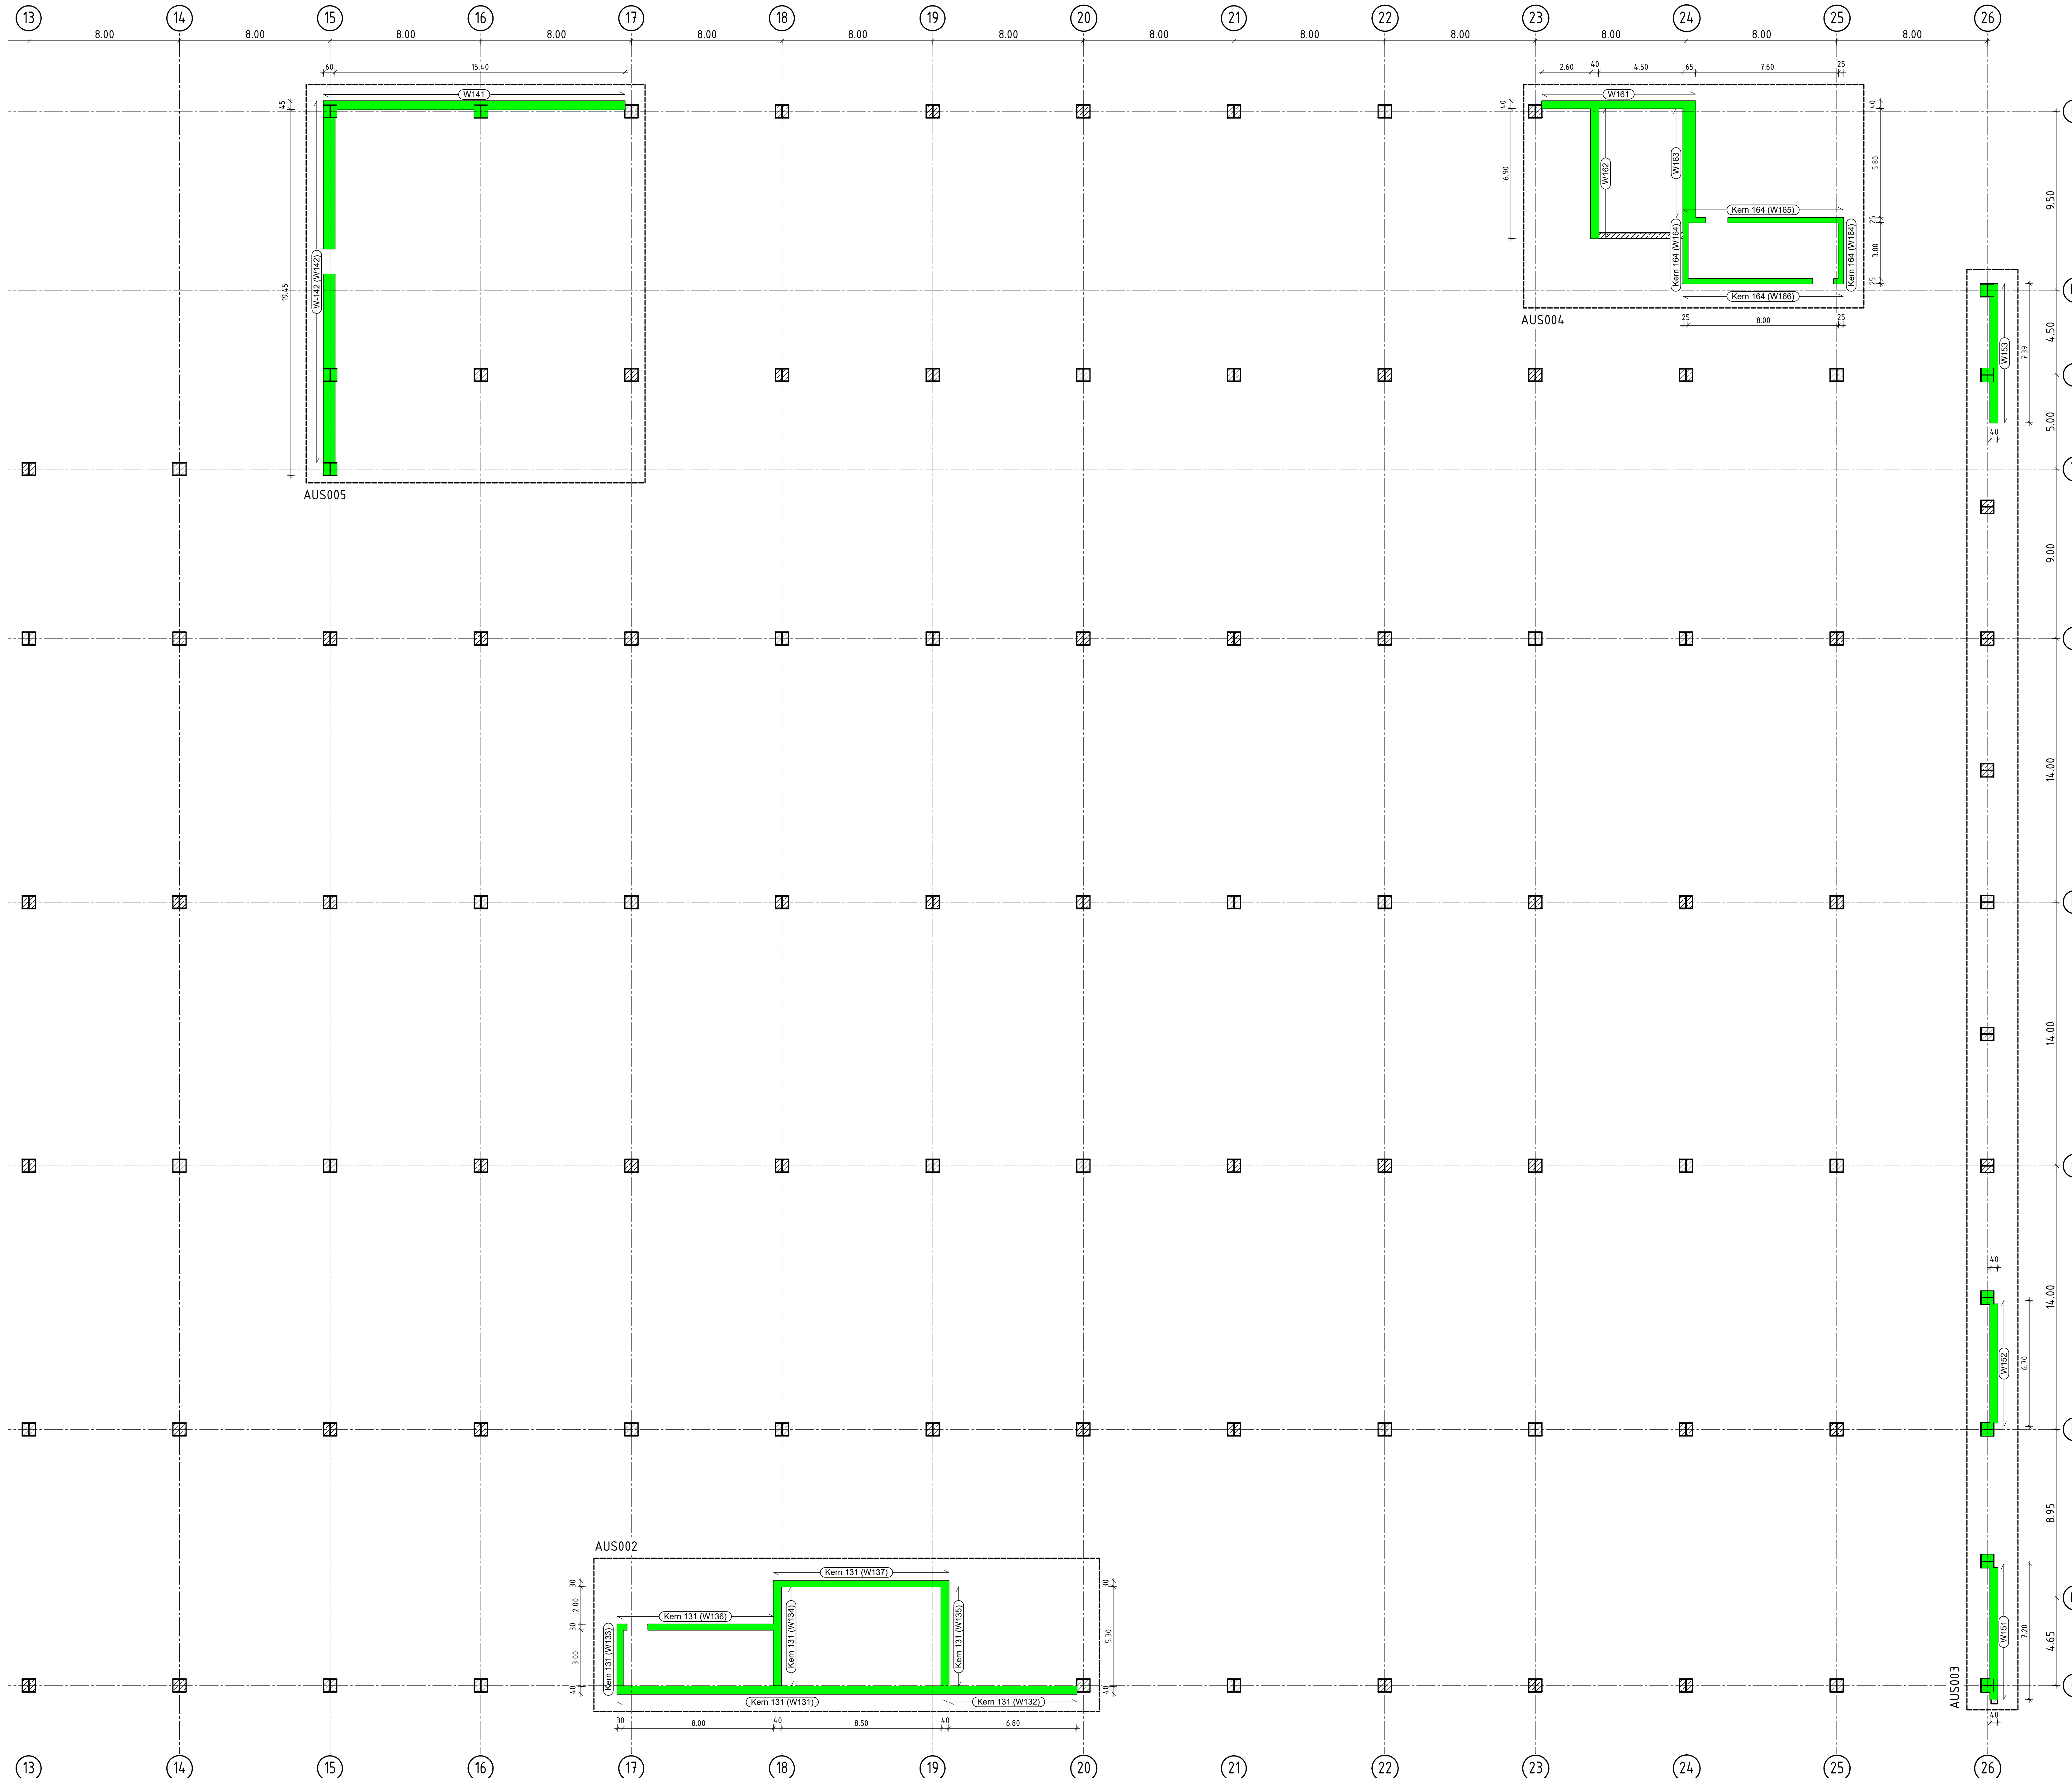

Legende


■ Aussteifungselement
(Pos. AUS001 - AUS005)

Positionenliste

Projekt Nr. 120084 TP04

Position	Bezeichnung	Dicke	Material
W1	Stahlbetonwand	d=30cm	C30/37
W2	Stahlbetonwand	d=30cm	C30/37
W3	Stahlbetonwand	d=30cm	C30/37
W4	Stahlbetonwand	d=30cm	C30/37
W5	Stahlbetonwand	d=30cm	C30/37
W6	Stahlbetonwand	d=25cm	C30/37
W101	Stahlbetonwand	d=40cm	C30/37
W102	Stahlbetonwand	d=40cm	C30/37
W141	Stahlbetonwand	d=45cm	C30/37
W-142 (W142)	Stahlbetonwand	d=60cm	C30/37
W151	Stahlbetonwand	d=40cm	C30/37
W152	Stahlbetonwand	d=40cm	C30/37
W153	Stahlbetonwand	d=40cm	C30/37
W161	Stahlbetonwand	d=40cm	C30/37
W162	Stahlbetonwand	d=40cm	C30/37
W163	Stahlbetonwand	d=65cm	C30/37
Kern 111			
W111	Stahlbetonwand	d=40cm	C30/37
W112	Stahlbetonwand	d=50cm	C30/37
W113	Stahlbetonwand	d=50cm	C30/37
W114	Stahlbetonwand	d=40cm	C30/37
Kern 121			
W121	Stahlbetonwand	d=40cm	C30/37
W122	Stahlbetonwand	d=30cm	C30/37
W123	Stahlbetonwand	d=40cm	C30/37
W124	Stahlbetonwand	d=30cm	C30/37
Kern 131			
W131	Stahlbetonwand	d=40cm	C30/37
W132	Stahlbetonwand	d=40cm	C30/37
W133	Stahlbetonwand	d=30cm	C30/37
W134	Stahlbetonwand	d=40cm	C30/37
W135	Stahlbetonwand	d=40cm	C30/37
W136	Stahlbetonwand	d=30cm	C30/37
W137	Stahlbetonwand	d=30cm	C30/37
Kern 164			
W164	Stahlbetonwand	d=25cm	C30/37
W165	Stahlbetonwand	d=25cm	C30/37
W166	Stahlbetonwand	d=25cm	C30/37

Index und Datum:	Bearbeiter:	Bezeichnung:	Planindex:	Status:
			V	V
Plannummer:	BAU_EIN_01110_G0001_BAUP_XXXXXXX_TP04_IBK_P073-Auss Teil 2_-ALT	Planindex:	V	Status:
Planinhalt:	Grundriss Aussteifungswände G0001, Teil 2	Projektnummer:	120084	

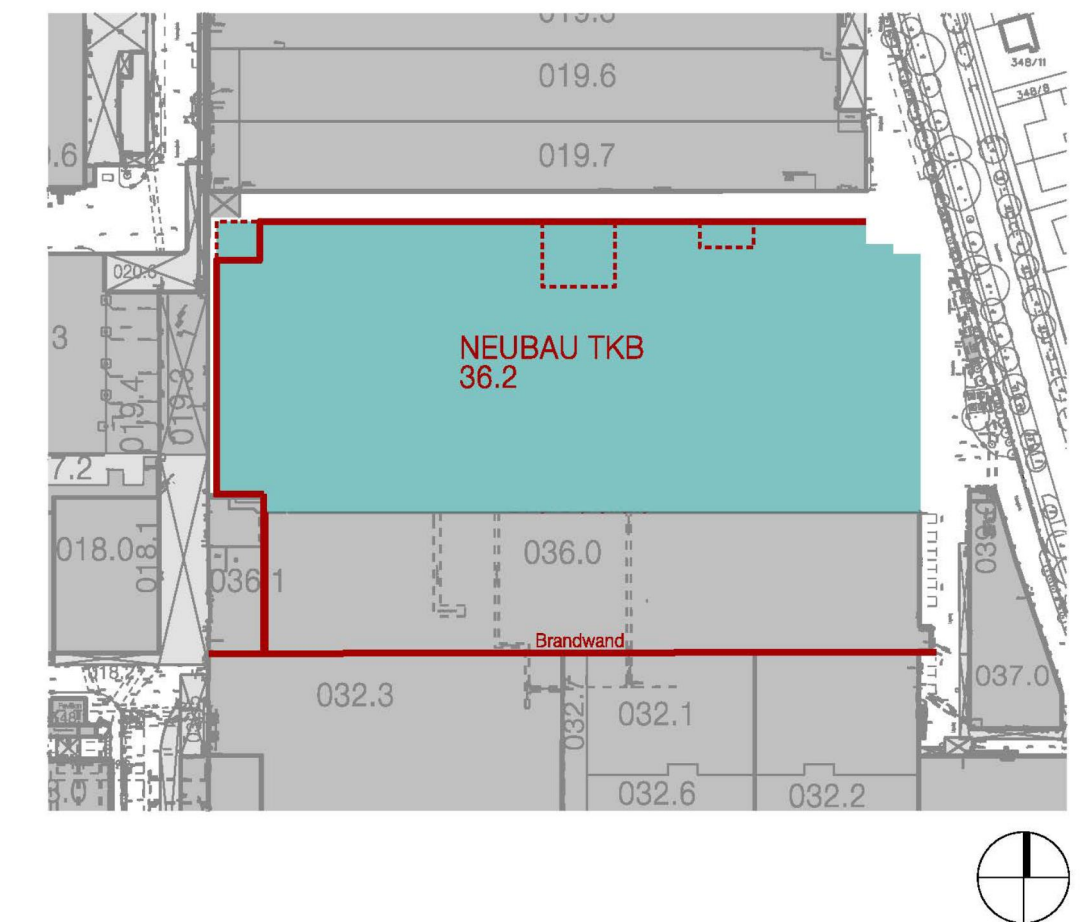

Planverfasser:
KÖPPL INGENIEURE PLANUNG UND BERATUNG IM BAUWESEN GMBH
Steinböckstraße 1 · 83022 Rosenheim · Tel. 08031/2940-0
www.koeppel-ingenieure.de · mail@koeppel-ingenieure.de

Bauvorhaben:
Neubau TKB Geb. 36.2 (TP04)
Werk 01.10 München

Bauherr:
BMW AG Bau und Energie
Abteilung: PA-2
Postanschrift: 80789 München
Telefon: 089 / 362 - 0

Planer:
zvg. Pflanzl.

Positionenplan

Planinhalt:
Grundriss Aussteifungswände G0001, Teil 2

Plannummer:	BAU_EIN_01110_G0001_BAUP_XXXXXXX_TP04_IBK_P073-Auss Teil 2_-ALT	Index:	V	Status:
Erstellt:	Hirrl	Geprüft:	Riedl	Plangröße:
		Plangröße:	841x1189	Maßstab:
		Maßstab:	1:125	Datum:
		Datum:	22.06.2022	Projektnummer:
		Projektnummer:	120084	