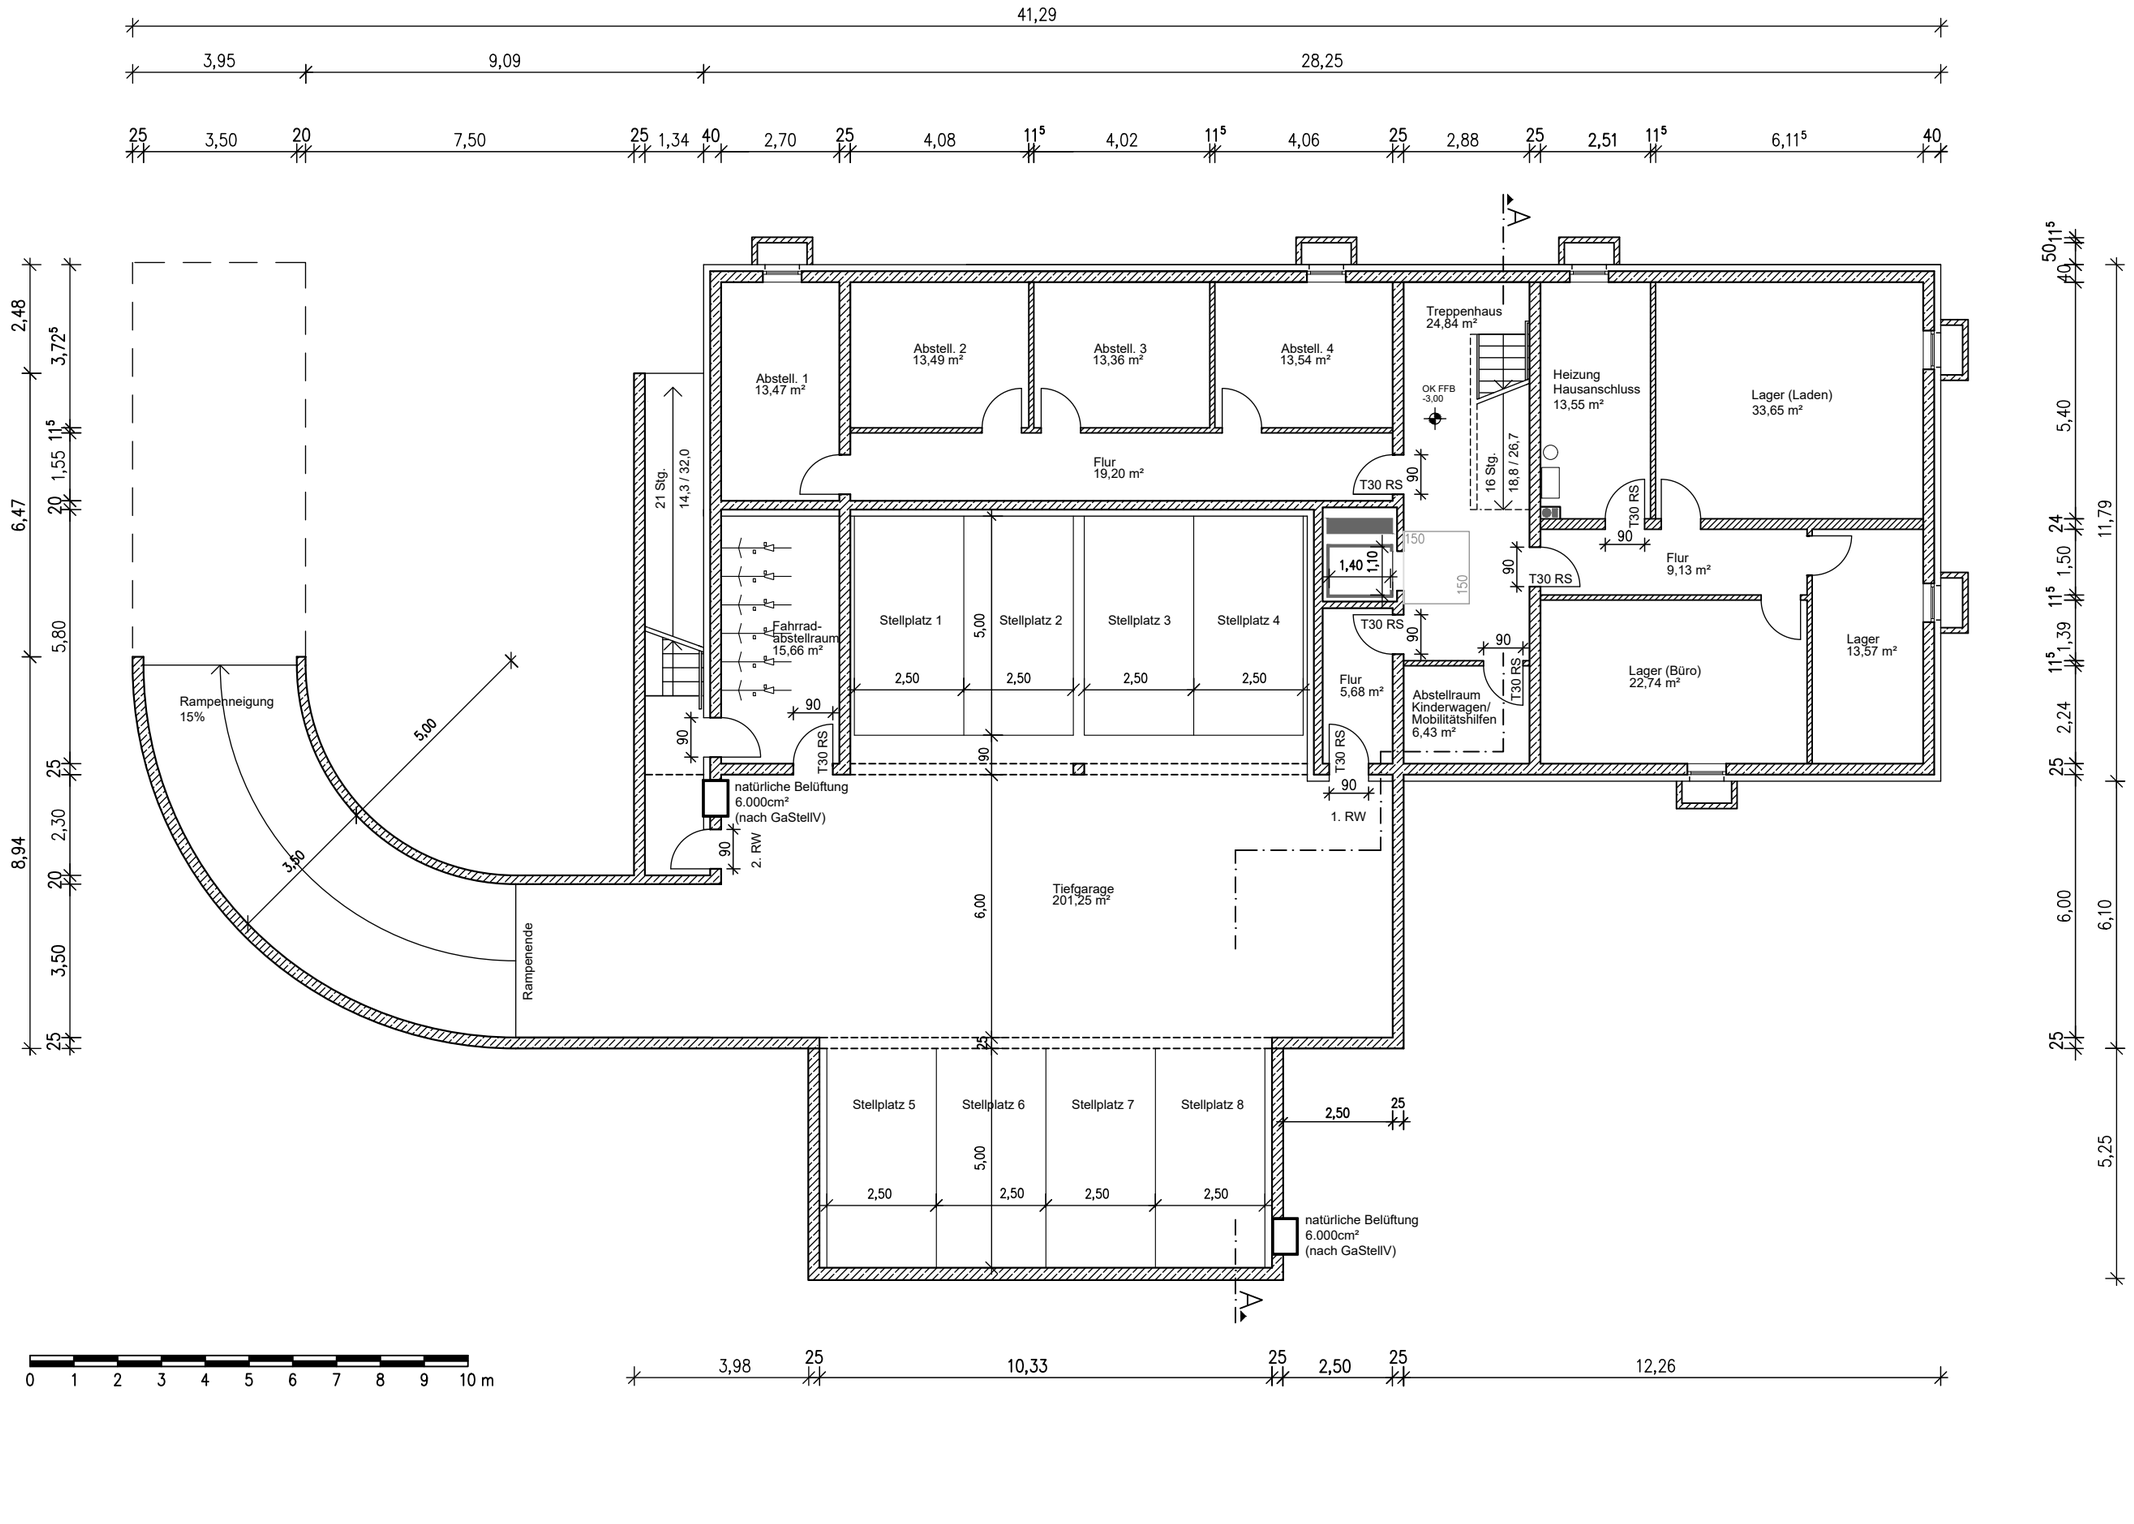
41,29
3,95
9,09
28,25
25 3,50 20 7,50 25 1,34 40 2,70 25 4,08 11⁵ 4,02 11⁵ 4,06 25 2,88 25 2,51 11⁵ 6,11⁵ 40
2,48
3,72⁵
6,47
20 1,55 11⁵
5,80
25
2,30
20
8,94
3,50
25
Abstell. 1
13,47 m²
Abstell. 2
13,49 m²
Abstell. 3
13,36 m²
Abstell. 4
13,54 m²
Flur
19,20 m²
Treppenhaus
24,84 m²
OK FFB
-3,00
21 Stg.
14,3 / 32,0
16 Stg.
18,8 / 26,7
Heizung
Hausanschluss
13,55 m²
Lager (Laden)
33,65 m²
T30 RS
90
150
1,40
1,10
Flur
9,13 m²
Fahrrad-
abstellraum
15,66 m²
Stellplatz 1
Stellplatz 2
Stellplatz 3
Stellplatz 4
5,00
2,50
Flur
5,68 m²
Abstellraum
Kinderwagen/
Mobilitätshilfen
6,43 m²
Lager (Büro)
22,74 m²
Lager
13,57 m²
Rampenneigung
15%
5,00
3,50
Rampenende
natürliche Belüftung
6.000cm²
(nach GaStellV)
2. RW
1. RW
6,00
Tiefgarage
201,25 m²
Stellplatz 5
Stellplatz 6
Stellplatz 7
Stellplatz 8
50 11⁵ 40
5,40
24
1,50
11⁵
1,39
11⁵
2,24
25
6,00
6,10
25
5,25
0 1 2 3 4 5 6 7 8 9 10 m
3,98
25
10,33
25
2,50
25
12,26