

- Legende**
- Layout Einrichtung/Produktionsanlage
 - Fördertechnik
 - Anlagenbereich
 - Fahrwege Produktion
 - Fußwege Produktion
 - Extensive Dachbegrünung

Konkretisierung Planung
Dachbegrünung siehe
gesonderter Plan

Baugrundstück
Fl.Nr. 480, 480/3 Bayerische Motoren Werke AG
Gem. Milbertshofen Petuelring 130
Dostlerstr. 6 / Lerchenauerstr. 76 80788 München

Nachbarn
Flur-Nr.: 70, 367 und 474 Landeshauptstadt München,
Gemarkung Milbertshofen Denzlst. 2, 80335 München
(öffentliche Verkehrsfläche)
Flur-Nr: 72/2 und 72/35 Bayerische Motoren Werke AG
Petuelring 130
80788 München

Bauherr und Grundeigentümer
BMW AG
Petuelring 130
80788 München

Bauvorlagenberechtigter
BADER + MACK ARCHITEKTEN GmbH



München, September 2022

Eingabe
Datum: 19.09.22
Plan-Nr.: A-092
Fertigung:

±0,00 = 508,90 mÜNN
Bauer: BMW AG
Baum: Bau und Energie
Abteilung: 80809 München
Telefon: 089 382 0

Projekt: Werk 01.10 München, Neubau Gebäude 036.2 Karosseriebau TKB und brandschutztechnische Neubetrachtung von Gebäude 36.0 wegen Abbruch der Brandwand zwischen Gebäude 36.0 und 36.2
Info: Neubau Karosseriebau TKB Dachaufsicht Quadrant 2, Nordost
Maßstab: 1:100
Datum: 19.09.22
Plan-Nr.: A-092
Index:

BAW-Projekt-Nr.: 19079561
Standort: Gebäude Ebene
01_10 036.2 Dach
Freigegeben: Maßstab
1:100
Stand: 19.09.22
Bereitgestellt: 19.09.22
E-Mail: bm@bader-mack.de

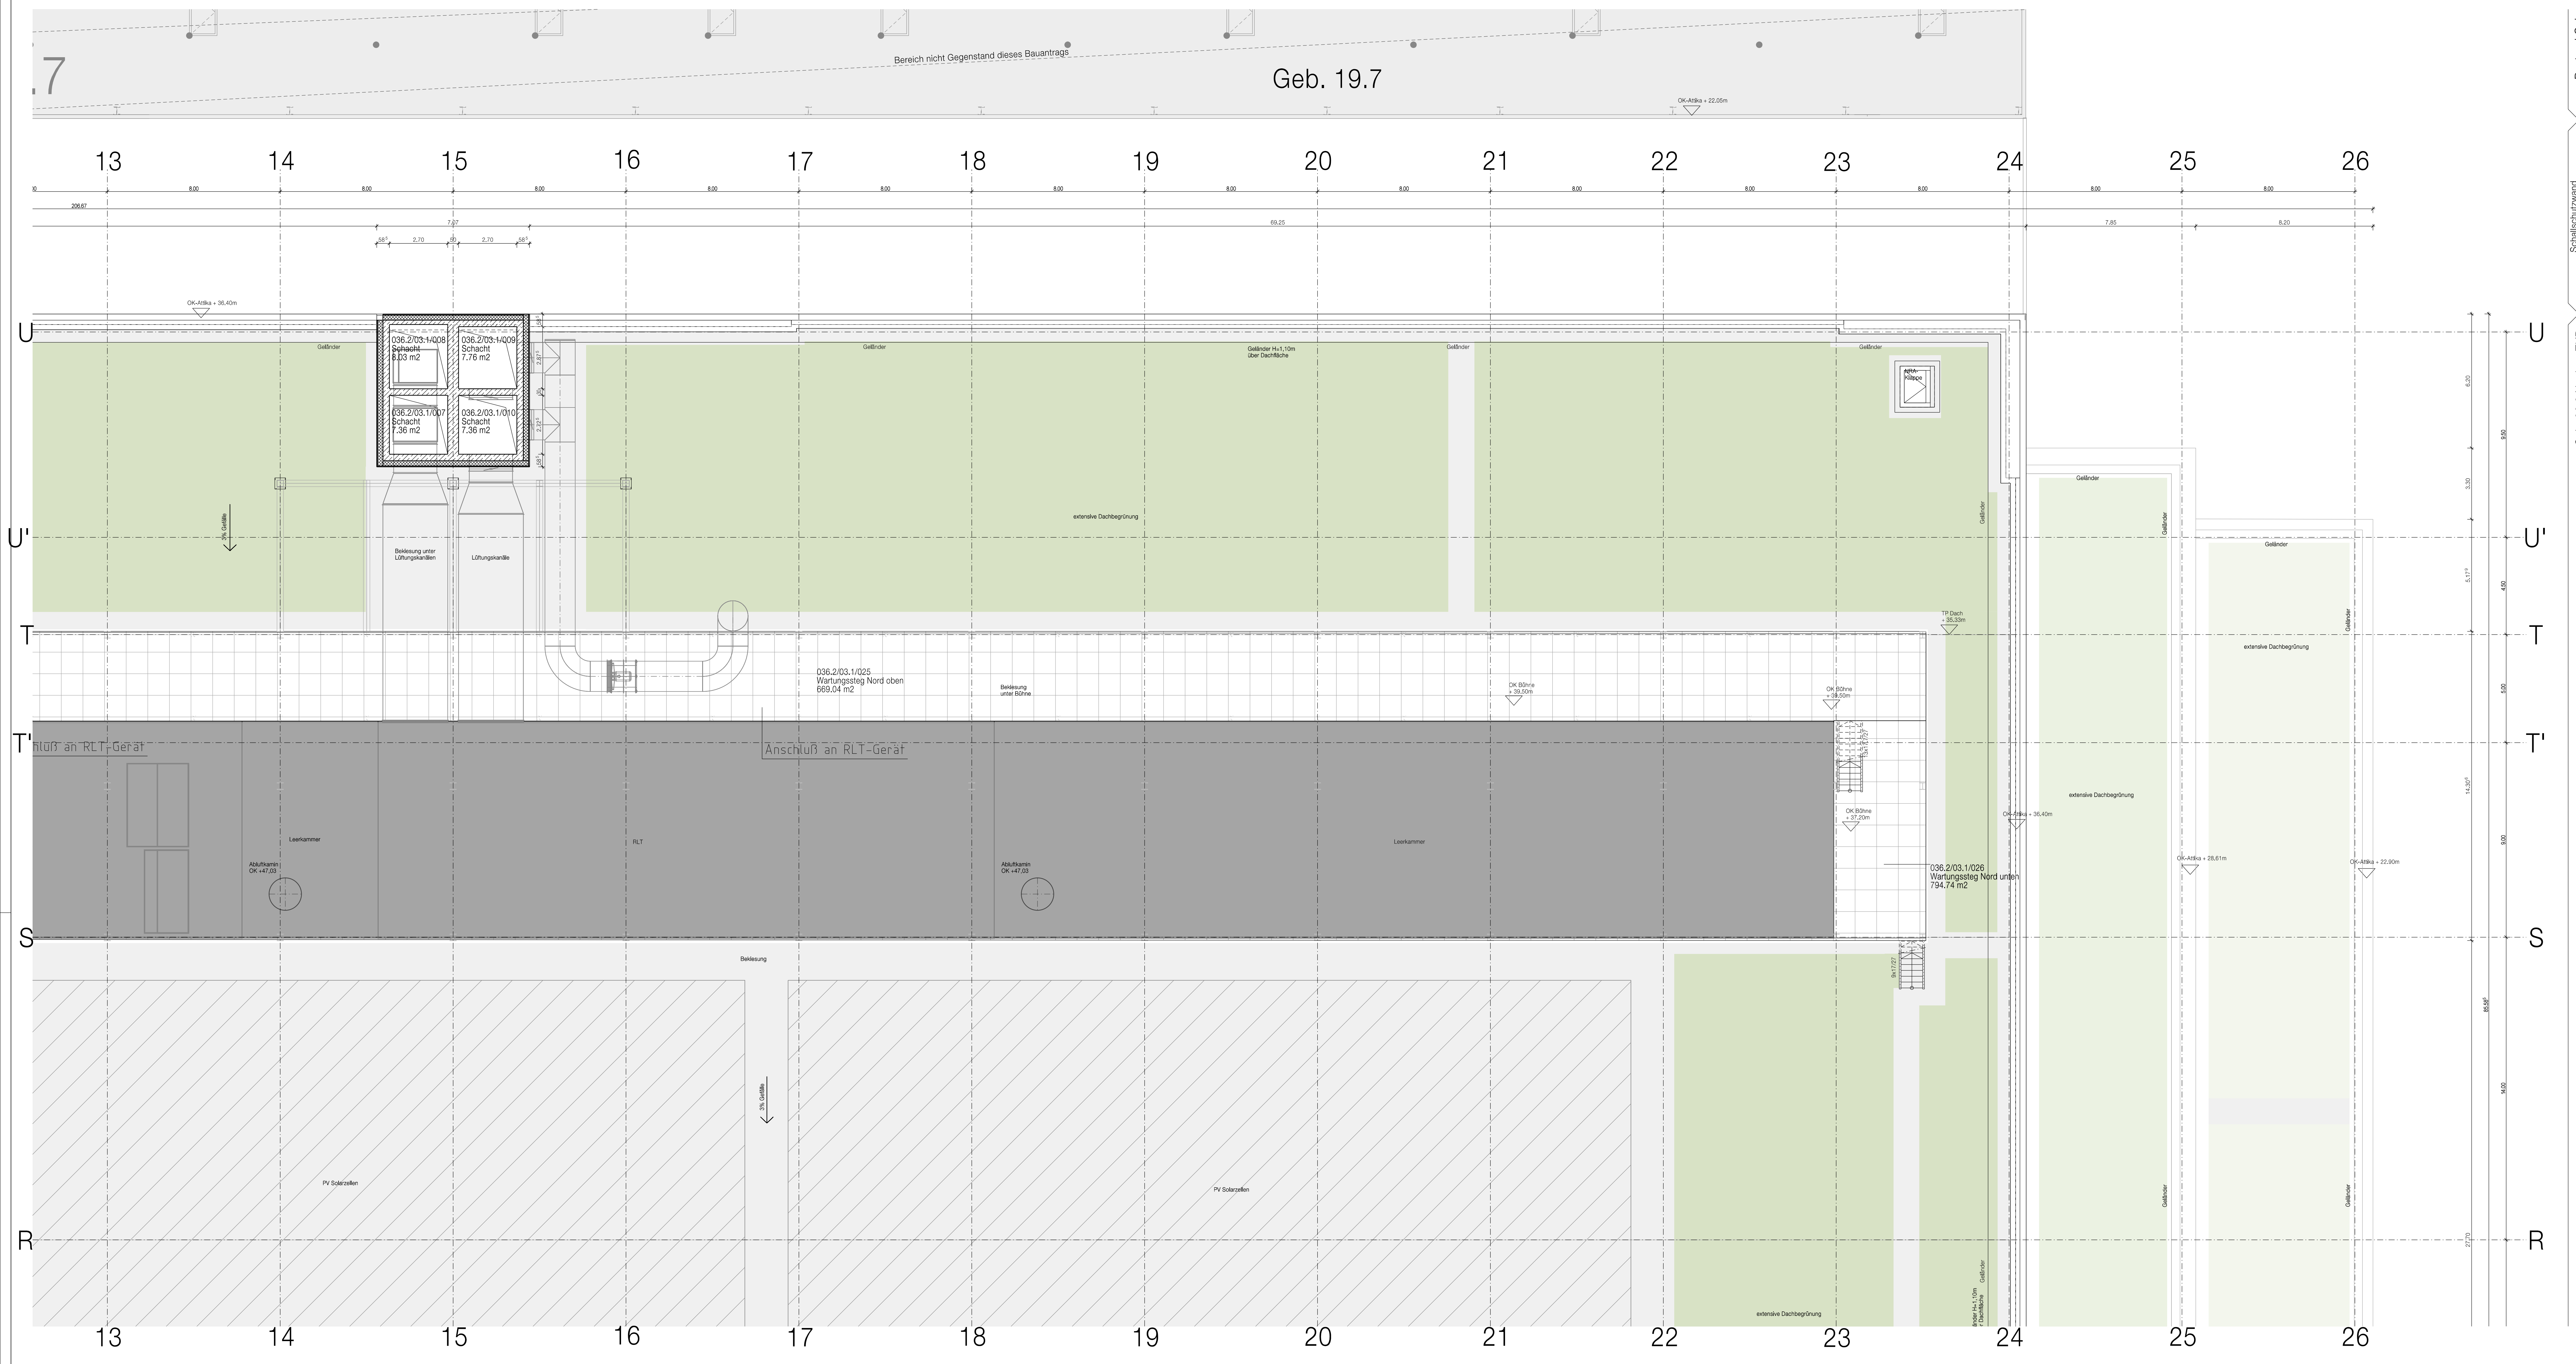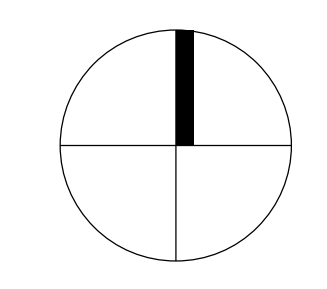

Dachaufsicht, +36.40, Quadrant 2, NO

Bestand Geb.
Geb. 36.2 Neubau TKB
Schichtenplan der
Tischbaustufe