


Ansicht Süd
M 1:100

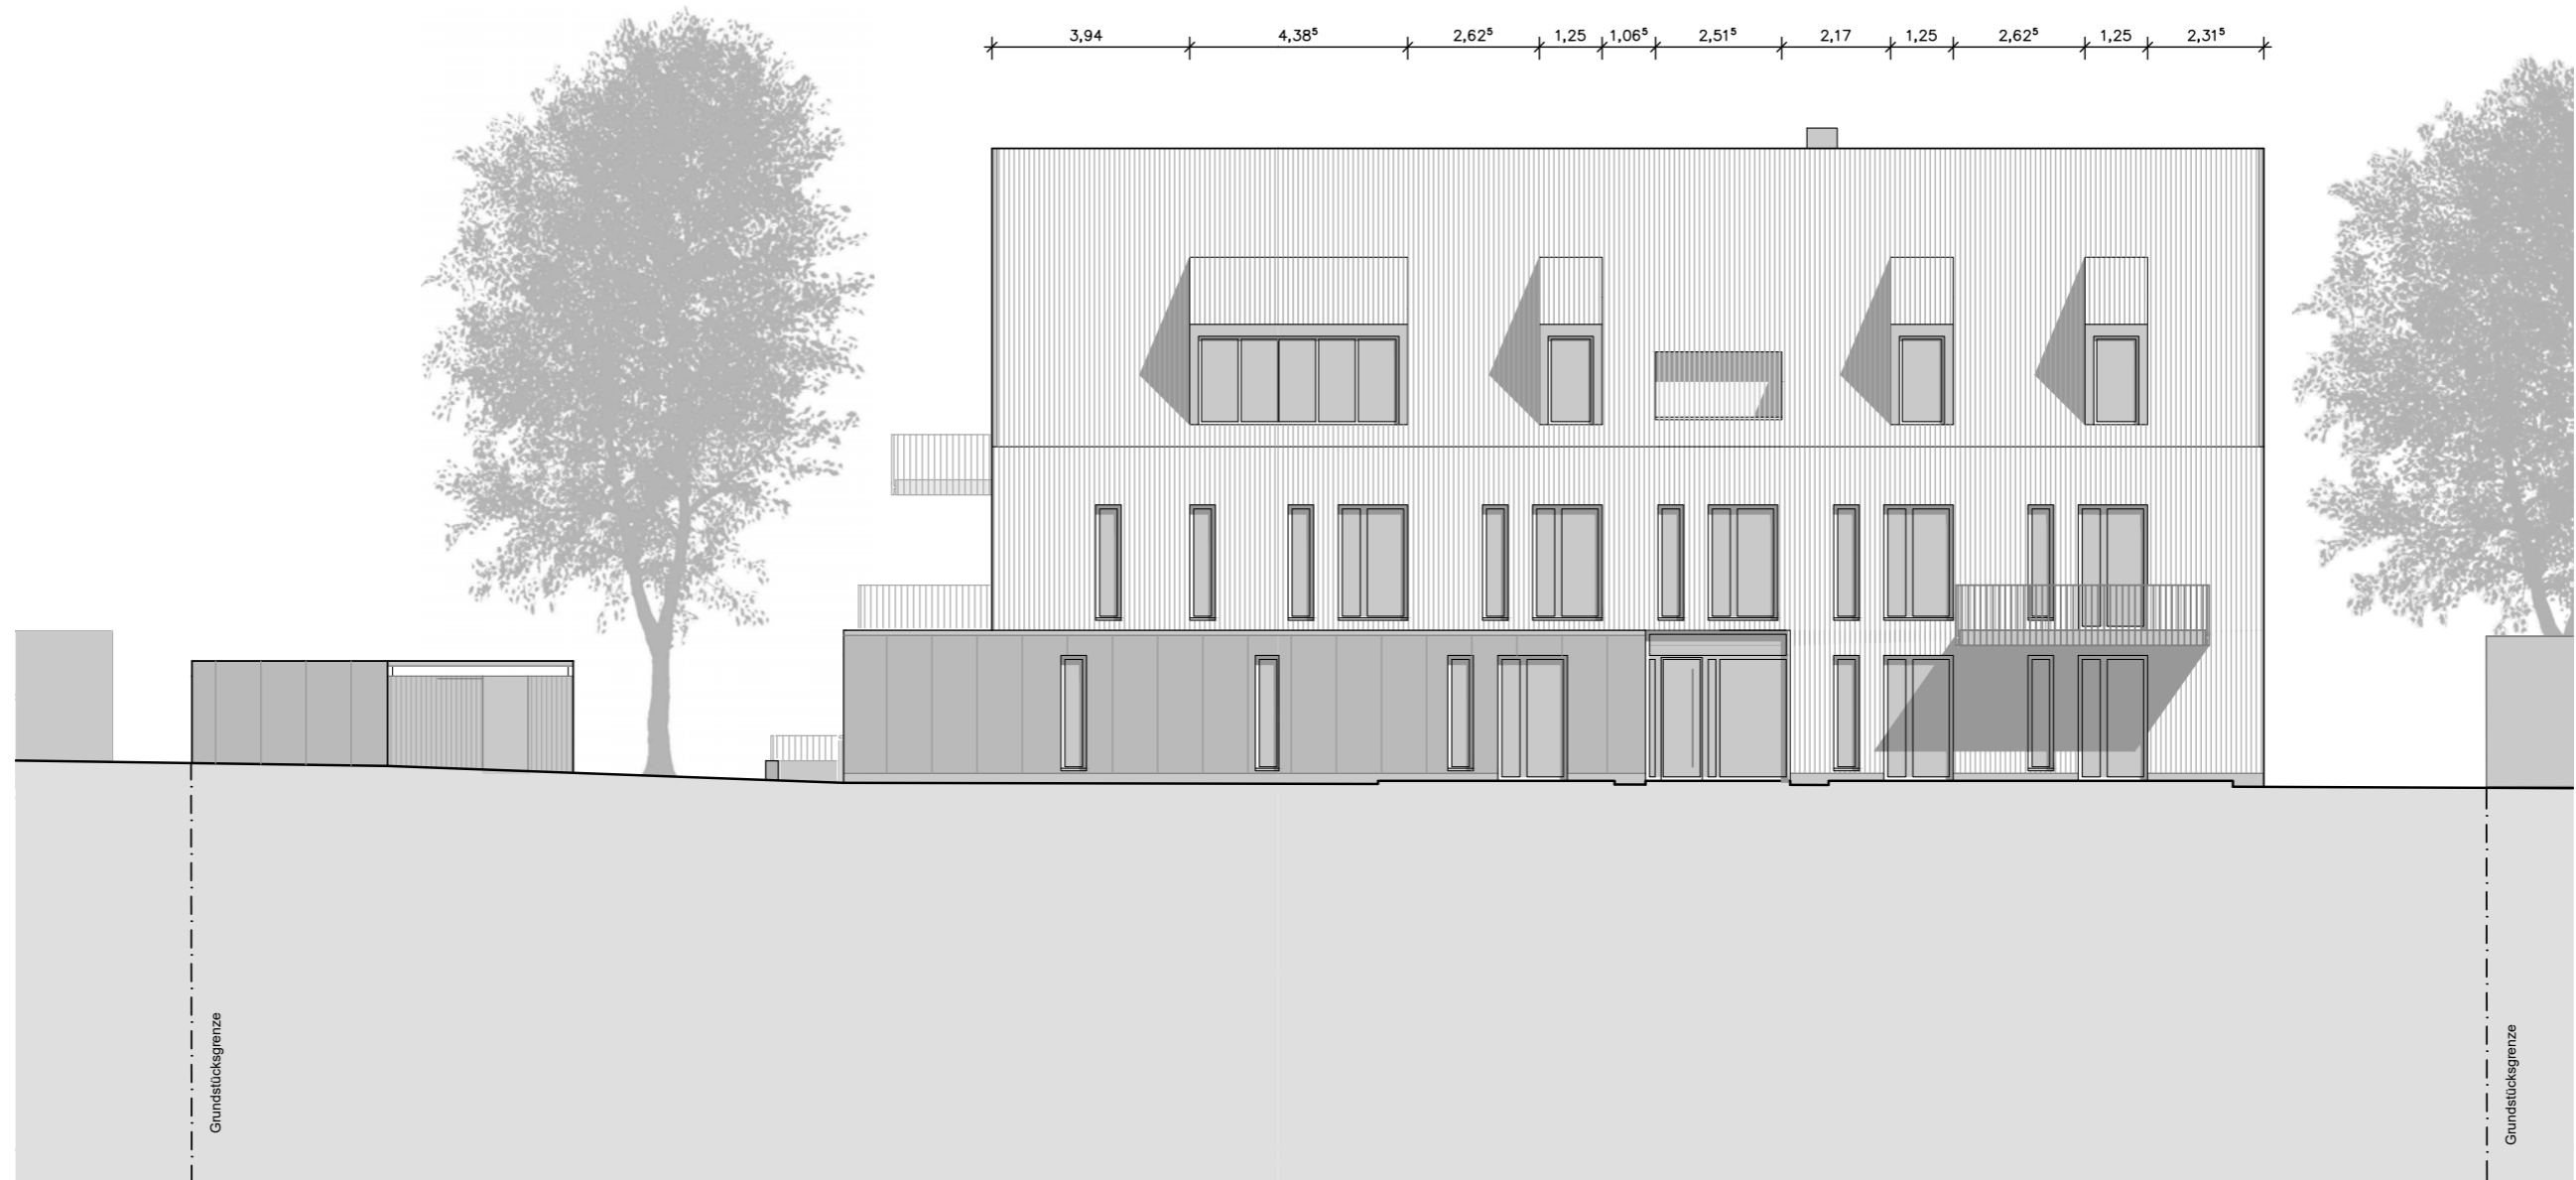

Darstellung nicht maßstabsgetreu