


Legende

Layout Einrichtung/Produktionsanlage

-  Fördertechnik
-  Anlagenbereich
-  Fahrwege Produktion
-  Fußwege Produktion

Baugrundstück	
Fl.Nr. 480, 480/3 Gem. Milbertshofen Dostlerstr. 6 / Lerchenauerstr. 76 80809 München	Bayerische Motoren Werke AG Petuelring 130 80788 München

Nachbarn	
Flur-Nr.: 70, 367 und 474 Gemarkung Milbertshofen	Landeshauptstadt München, Denkstr. 2, 80335 München (öffentliche Verkehrsfläche)
Flur-Nr: 72/2 und 72/35	Bayerische Motoren Werke AG Petuelring 130 80788 München

Bauherr und Grundeigentümer	BMW AG Petuelring 130 80788 München
-----------------------------	---



Bauvorlagenberechtigter	BADER + MACK ARCHITEKTEN GmbH
-------------------------	-------------------------------

München, September 2022

Eingabe	Datum	Plan-Nr.	Fertigung
	19.09.22	A-023	

+0.00 = 508,90 mÜNN

Bauherr	<b>BMW AG</b>	Abteilung	80809 München
Projekt	Werk 01.10 München, Neubau Gebäude 036.2 Karosseriebau TKB und brandschutztechnische Neubetrachtung von Gebäude 36.0 wegen Abbruch der Brandwand zwischen Gebäude 36.0 und 36.2	Projektleiter	089382-0
Standort	Neubau Karosseriebau TKB Grundriss G0000, +0.00 m Quadrant 3, Südwest	Architekt	Bader + Mack
Stand	19.09.22	Plan-Nr.	A-023
Blatt	BADER + MACK ARCHITEKTEN GmbH Rauchstraße 1 81679 München	Telefon	089 92 73 83 6
		Fax	089 92 73 83 71
		E-Mail	bm@bader-mack.de

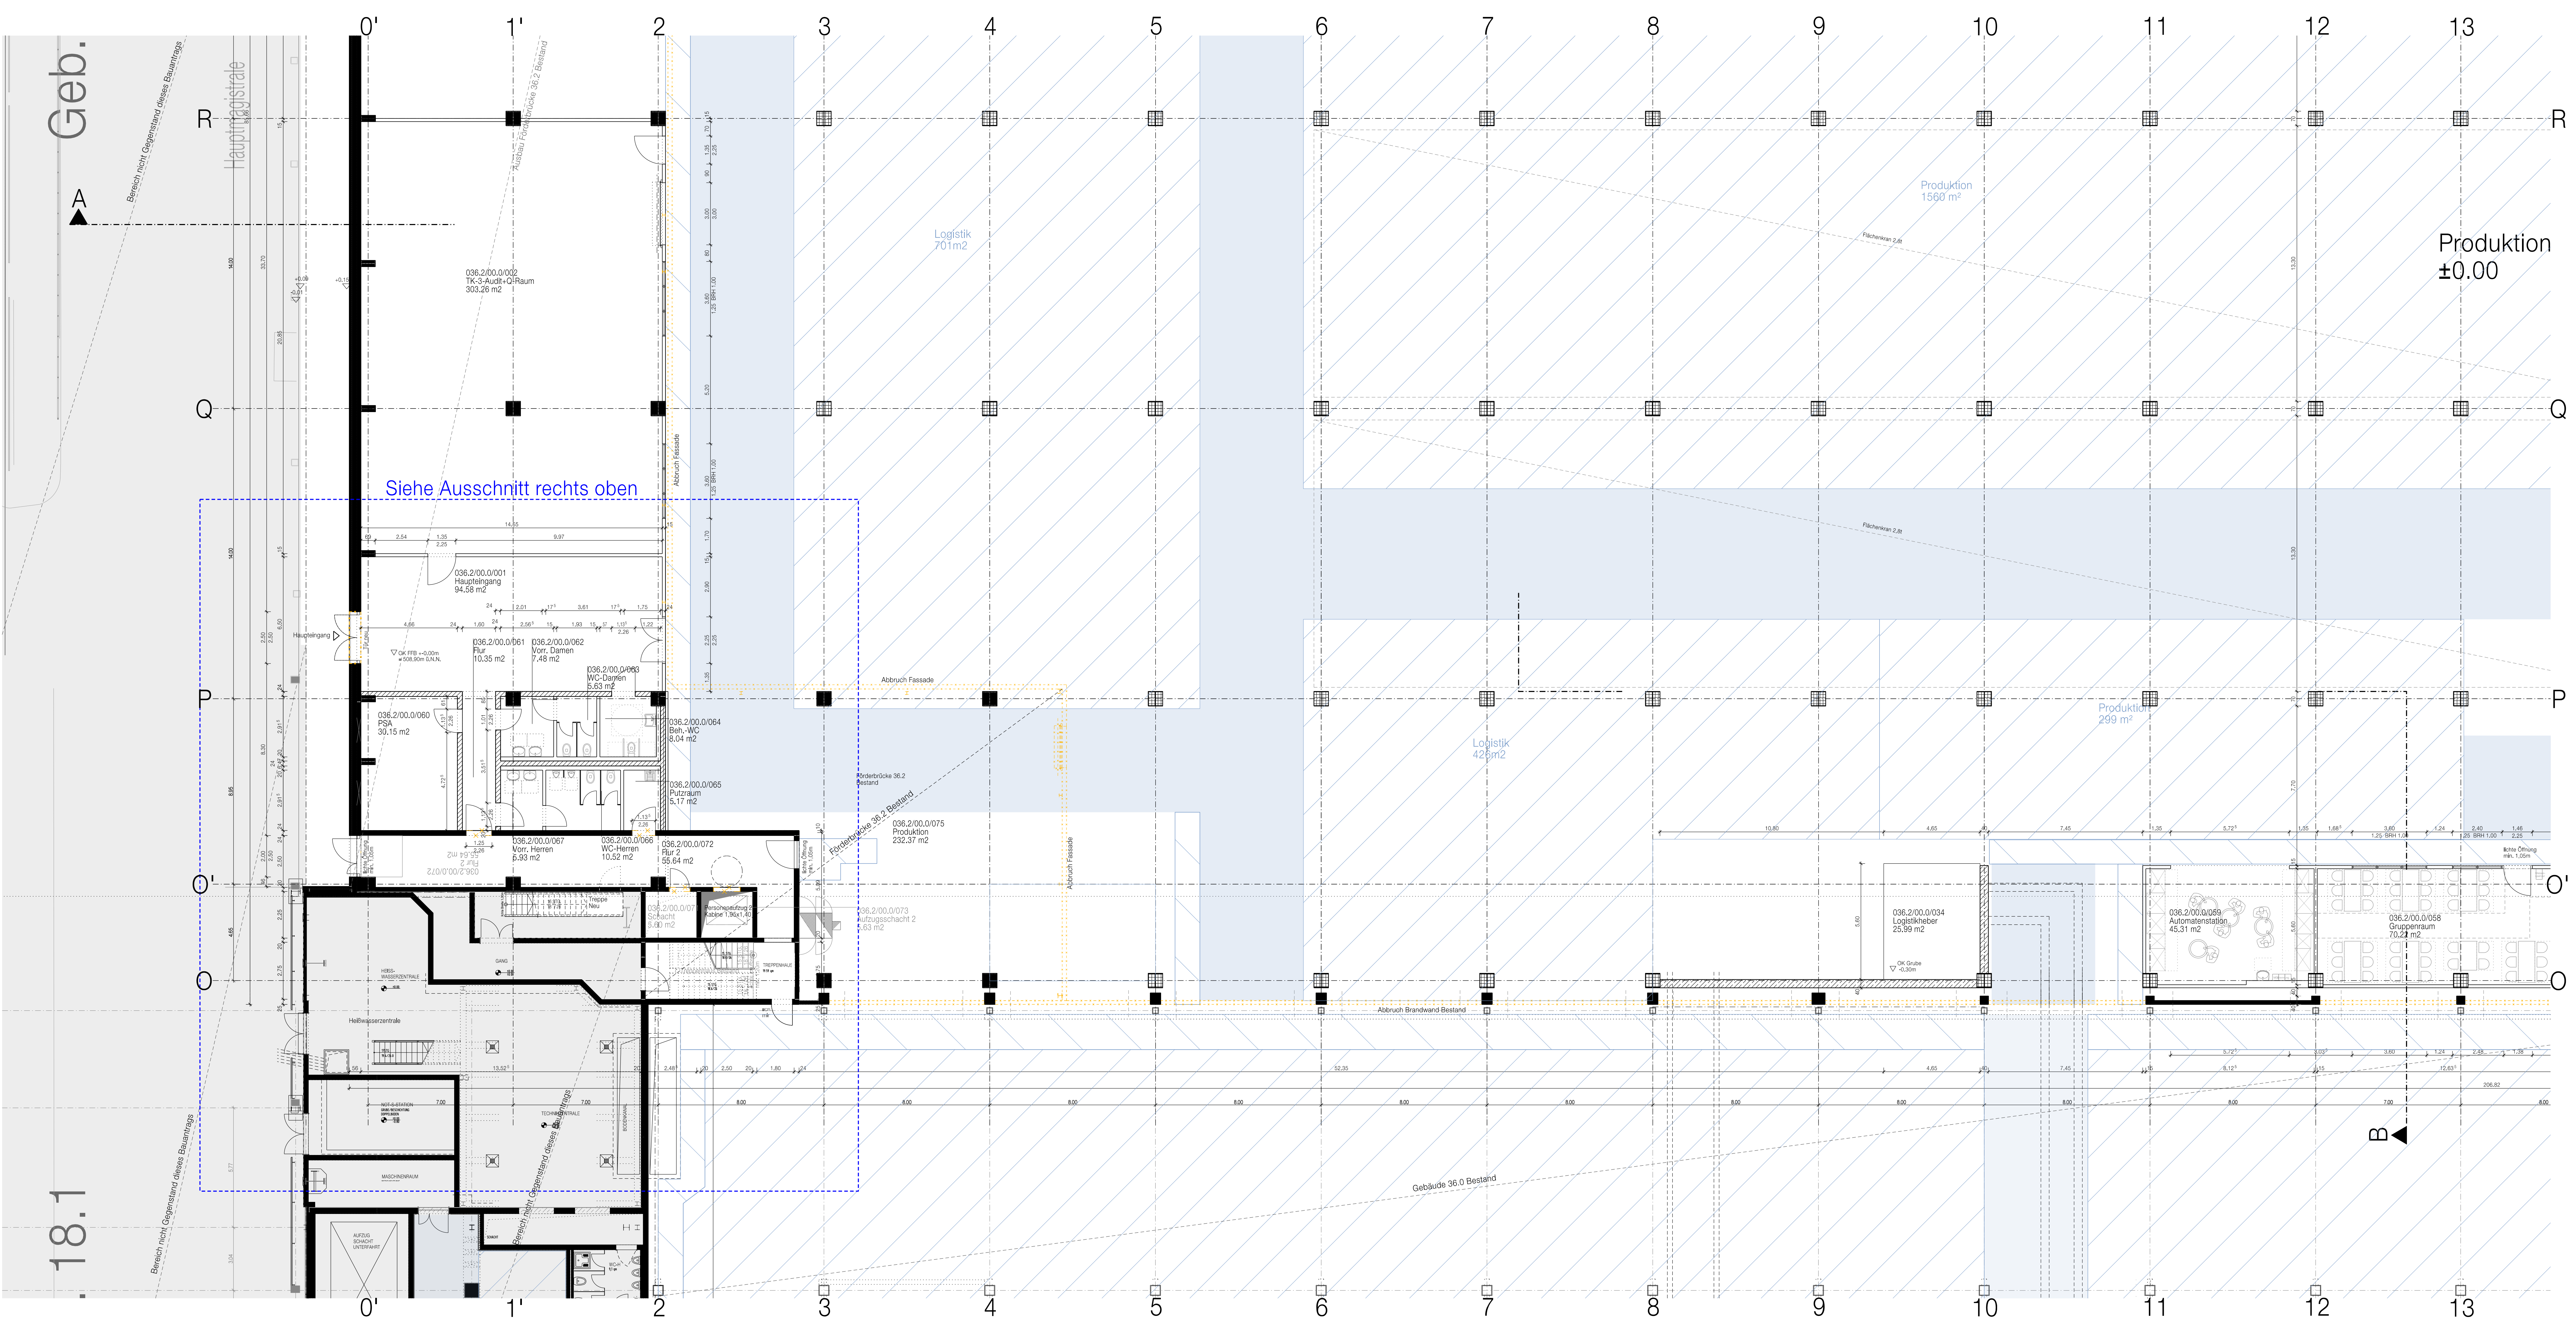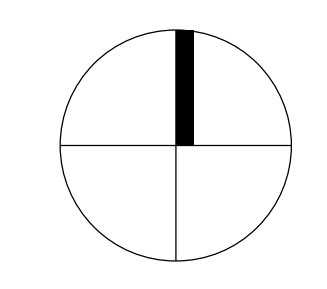

Grundriss G0000, +0.00, Quadrant 3, SW