


SCHNITTE M 1:100

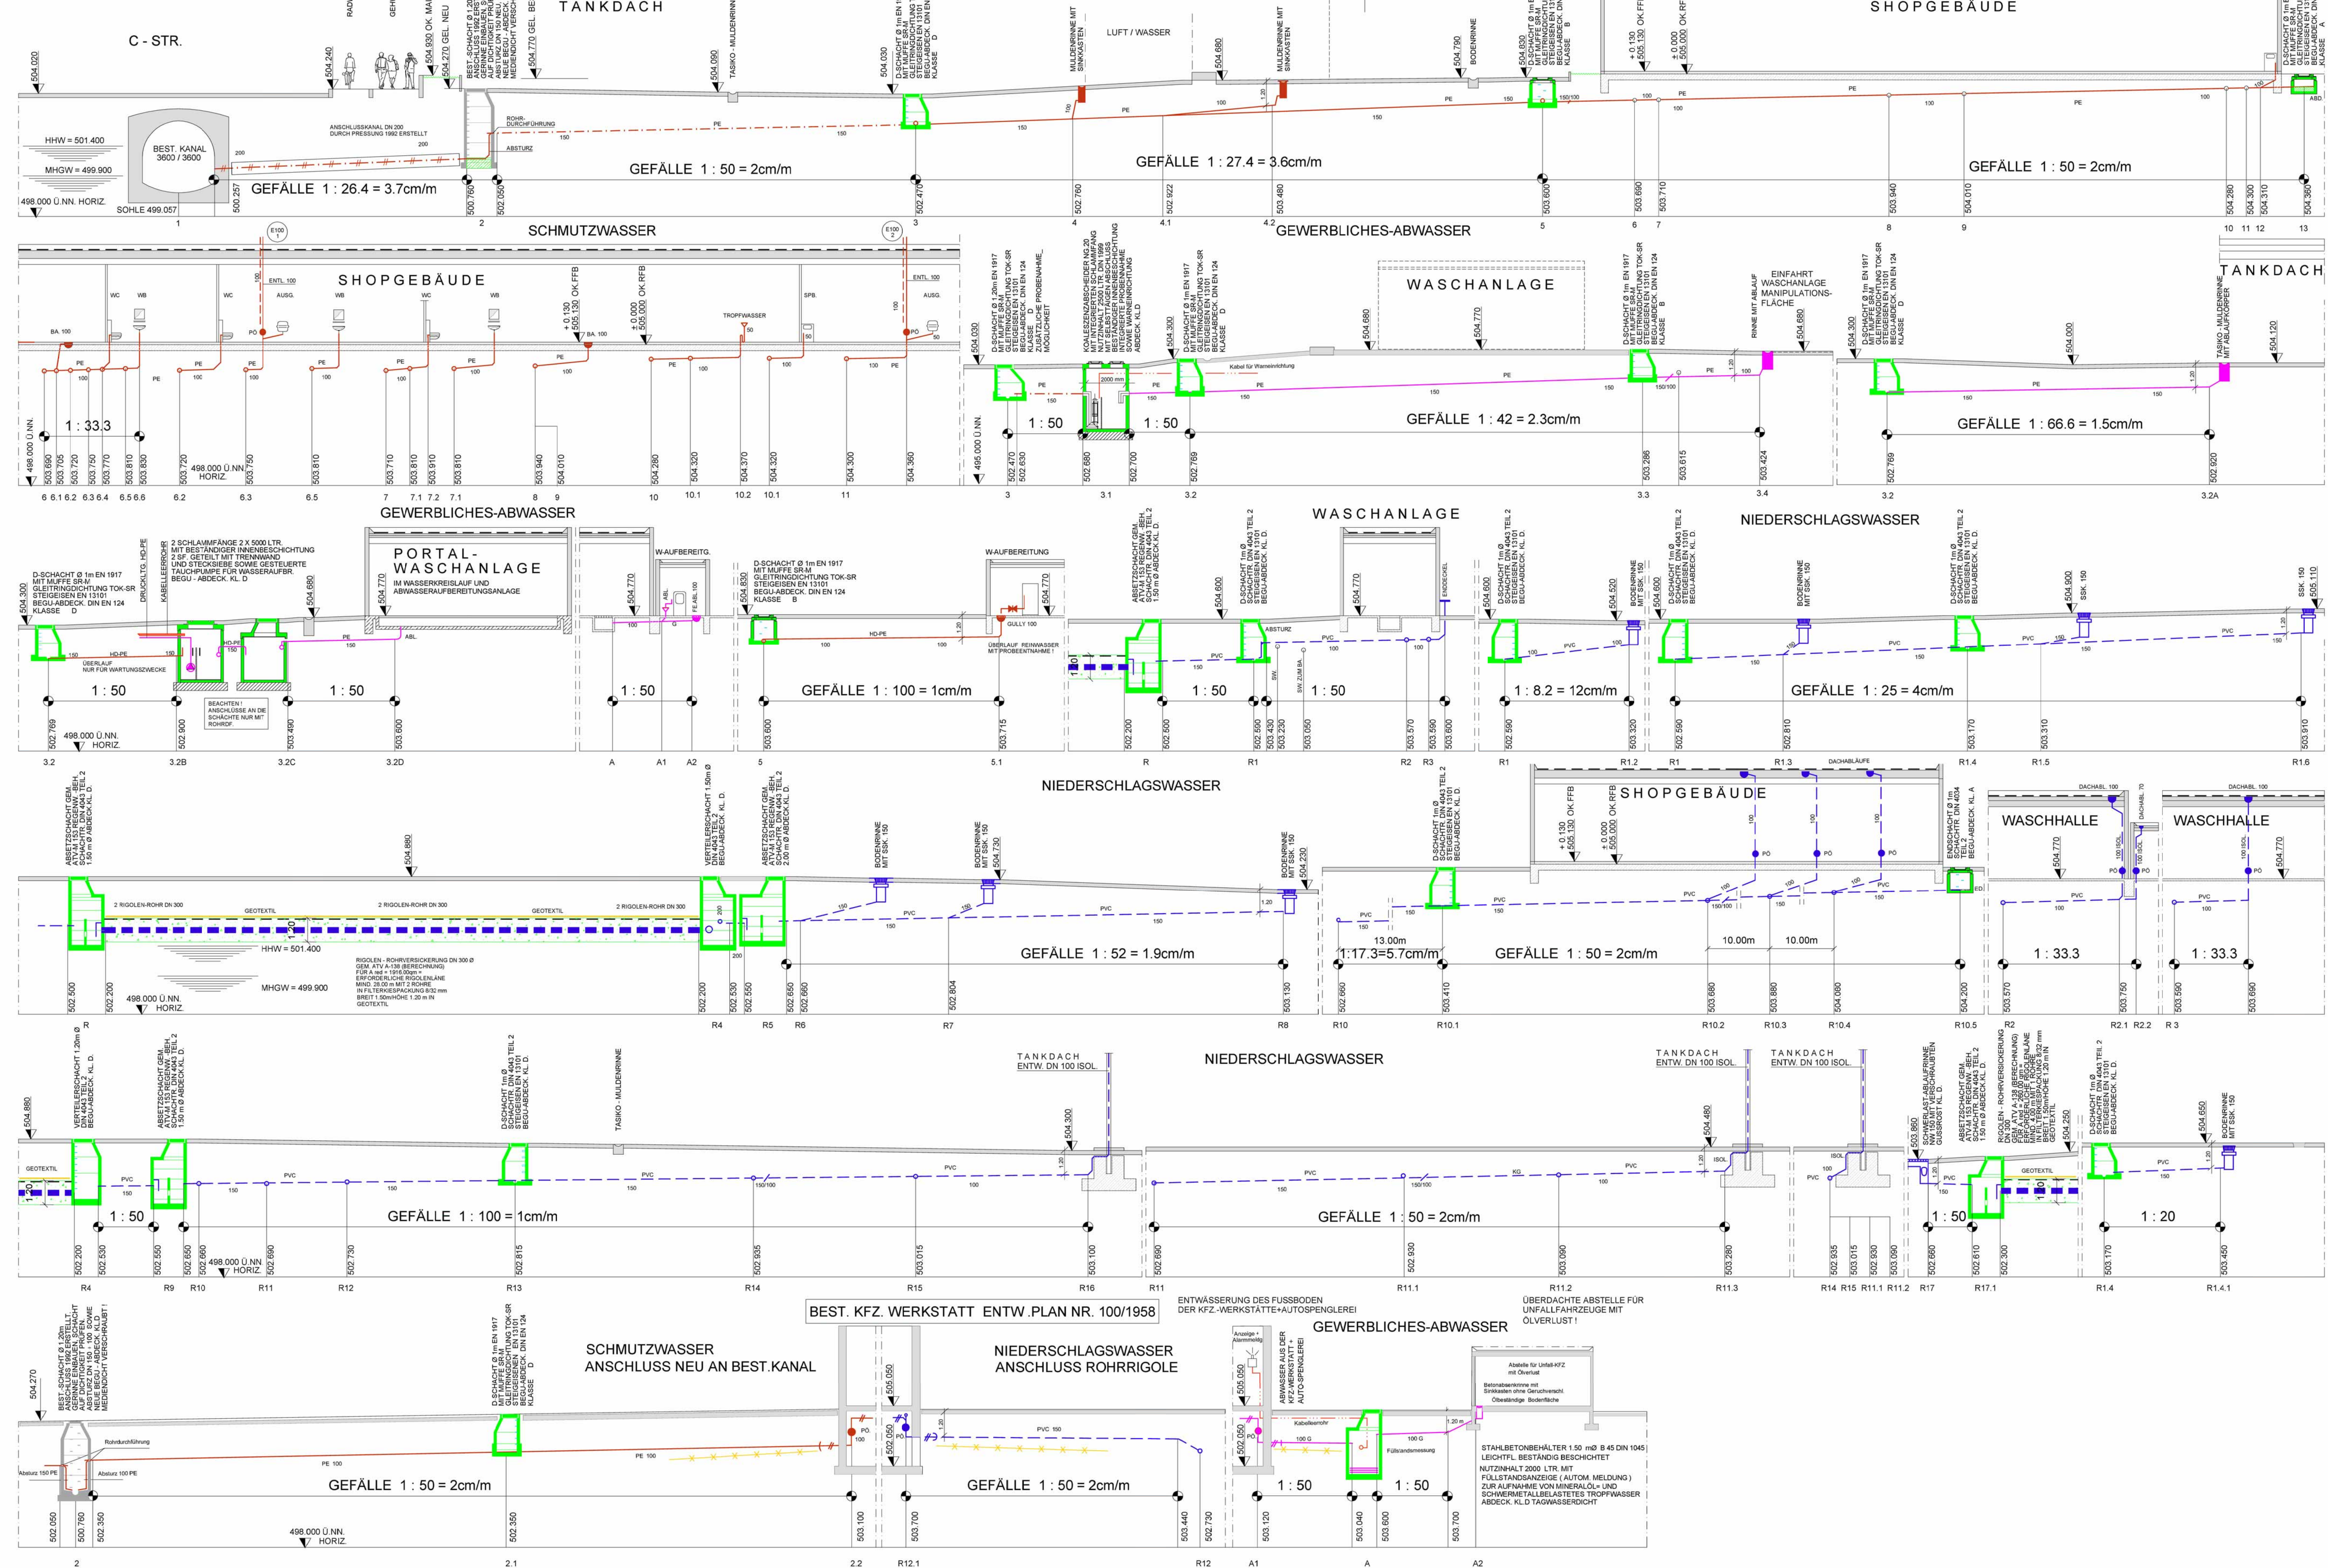

- LEGENDE: GRUNDSTÜCKSENTWÄSSERUNG**
- GEPLANTE ANLAGE:**
- SCHMUTZWASSERLEITUNG —
 - MISCHWASSERLEITUNG —
 - REGENWASSERLEITUNG —
 - RIGOLENVERSICHERUNG —
 - GEWERBLICHES ABWASSER —
 - SCHÄCHTE NEU ○
- VORHANDENE ANLAGE:**
- SCHMUTZWASSERLEITUNG - - - - -
 - MISCHWASSERLEITUNG - - - - -
 - REGENWASSERLEITUNG - - - - -
 - GEWERBLICHES ABWASSER - - - - -
 - LEITUNG TOTLEGEN - - - - -
 - SCHÄCHTE BESTAND ○
- WASCHBECKEN
- WC
- URINAL
- AUSGUSS

ENTWÄSSERUNGSPLAN

ZUM NEUBAU EINER TANKSTELLE MIT WASCH = HALLE UND SHOPGEBÄUDE SOWIE SANIERUNG MIT REGENWASSERTRENNUNG DER BEST. KFZ. - WERKSTÄTTE IN 00000 MÜNCHEN C - STR. FL.NR.000

BLATT 2 SCHNITTE M 1:100

BAUHERR: _____

GRUNDSTÜCKSEIGENTUMER: _____

PLANVERFASSER: _____

MÜNCHEN, JUNI 2004