

Legende

- Layout Einrichtung/Produktionsanlage
- Fördertechnik
- Anlagenbereich
- Fahrwege Produktion
- Fußwege Produktion
- Extensive Dachbegrünung

Konkretisierung Planung
Dachbegrünung siehe
gesonderter Plan

Baugrundstück
Fl.Nr. 480, 480/3 Bayerische Motoren Werke AG
Gem. Milbertshofen Petuelring 130
Dostlerstr. 6 / Lerchenauerstr. 76 80788 München

Nachbarn
Flur-Nr.: 70, 367 und 474 Landeshauptstadt München,
Gemarkung Milbertshofen Denzlst.-z. 80335 München
(öffentliche Verkehrsfläche)
Flur-Nr: 72/2 und 72/35 Bayerische Motoren Werke AG
Petuelring 130 80788 München

Bauherr und Grundeigentümer BMW AG
Petuelring 130
80788 München

Bauvorlagenberechtigter BADER + MACK ARCHITEKTEN GmbH

München, September 2022

Eingabe Datum Plan-Nr. Fertigung
19.09.22 A-091

+0,00 = 508,90 mÜNN


Bauherr: **BMW AG** Bau und Energie
Abteilung: 80809 München
Telefon: 089 382 0

Projekt: Werk 01.10 München,
Neubau Gebäude 036.2
Karosseriebau TKB
und brandschutztechnische
Neubetrachtung von Gebäude 36.0
wegen Abbruch der Brandwand
zwischen Gebäude 36.0 und 36.2

Maßstab: 1:100
19.09.22 A-091

Plan: BADER + MACK ARCHITEKTEN GmbH
Rauchstraße 1
81679 München

Detailname: BAULEF_01_10_0362_DACHA_BAUP_xxxxxx_TP04.dgn

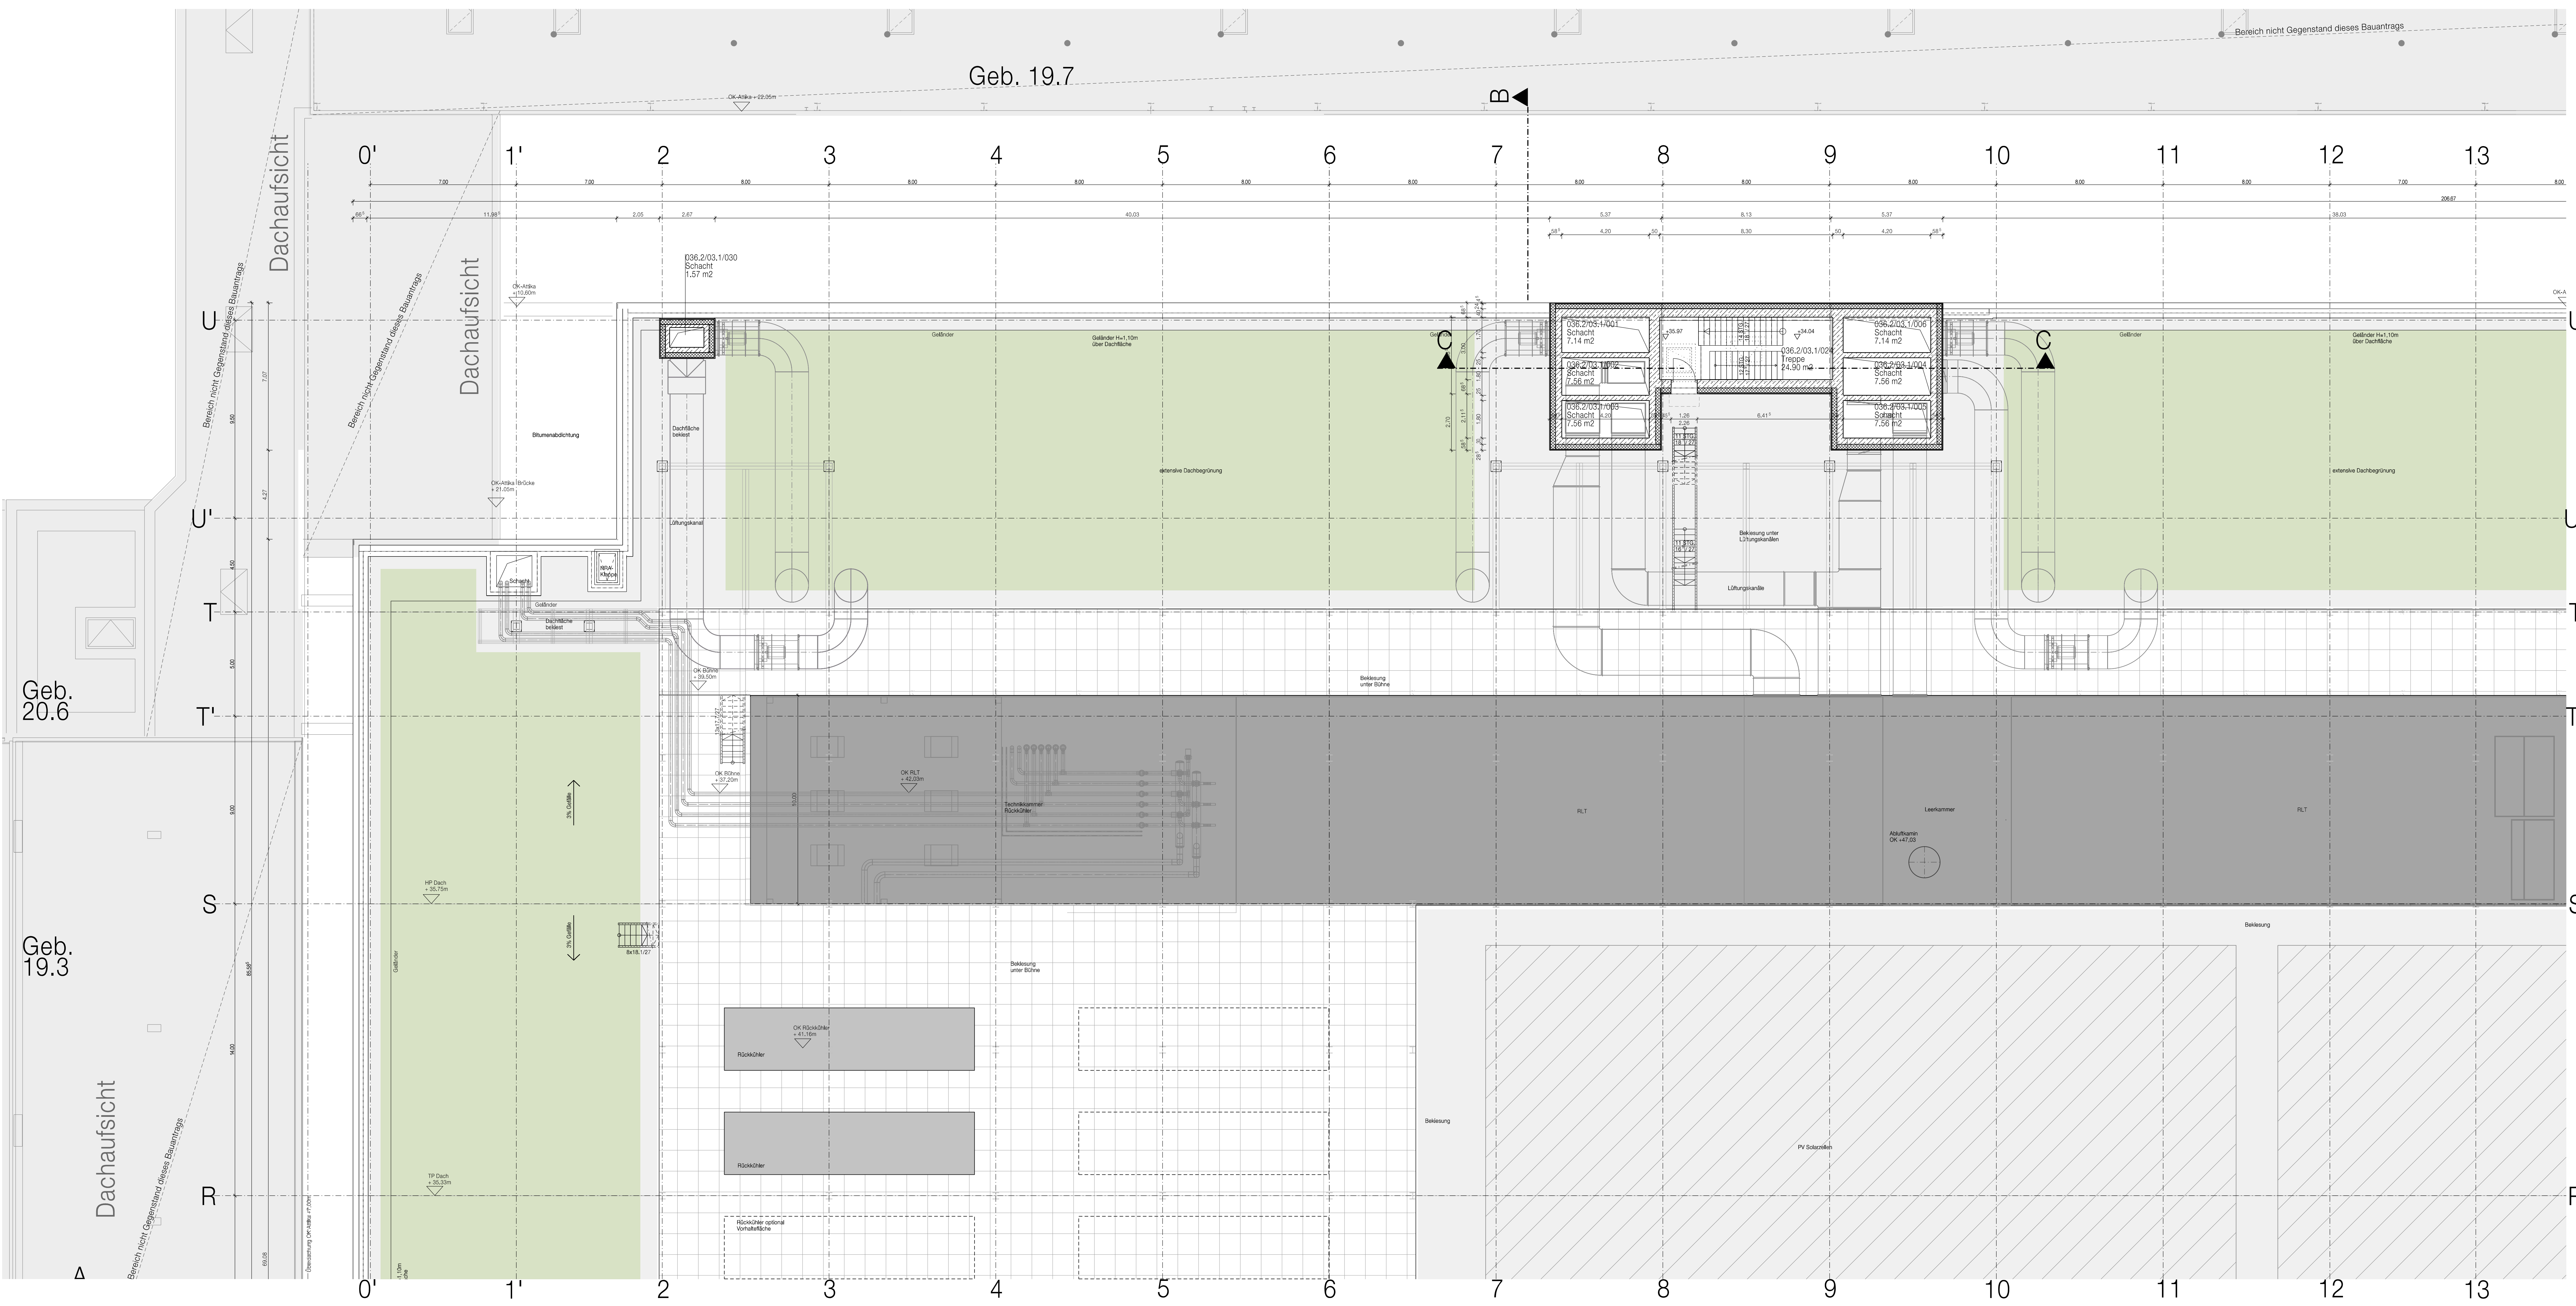

Dachaufsicht, +36.40, Quadrant 1, NW

