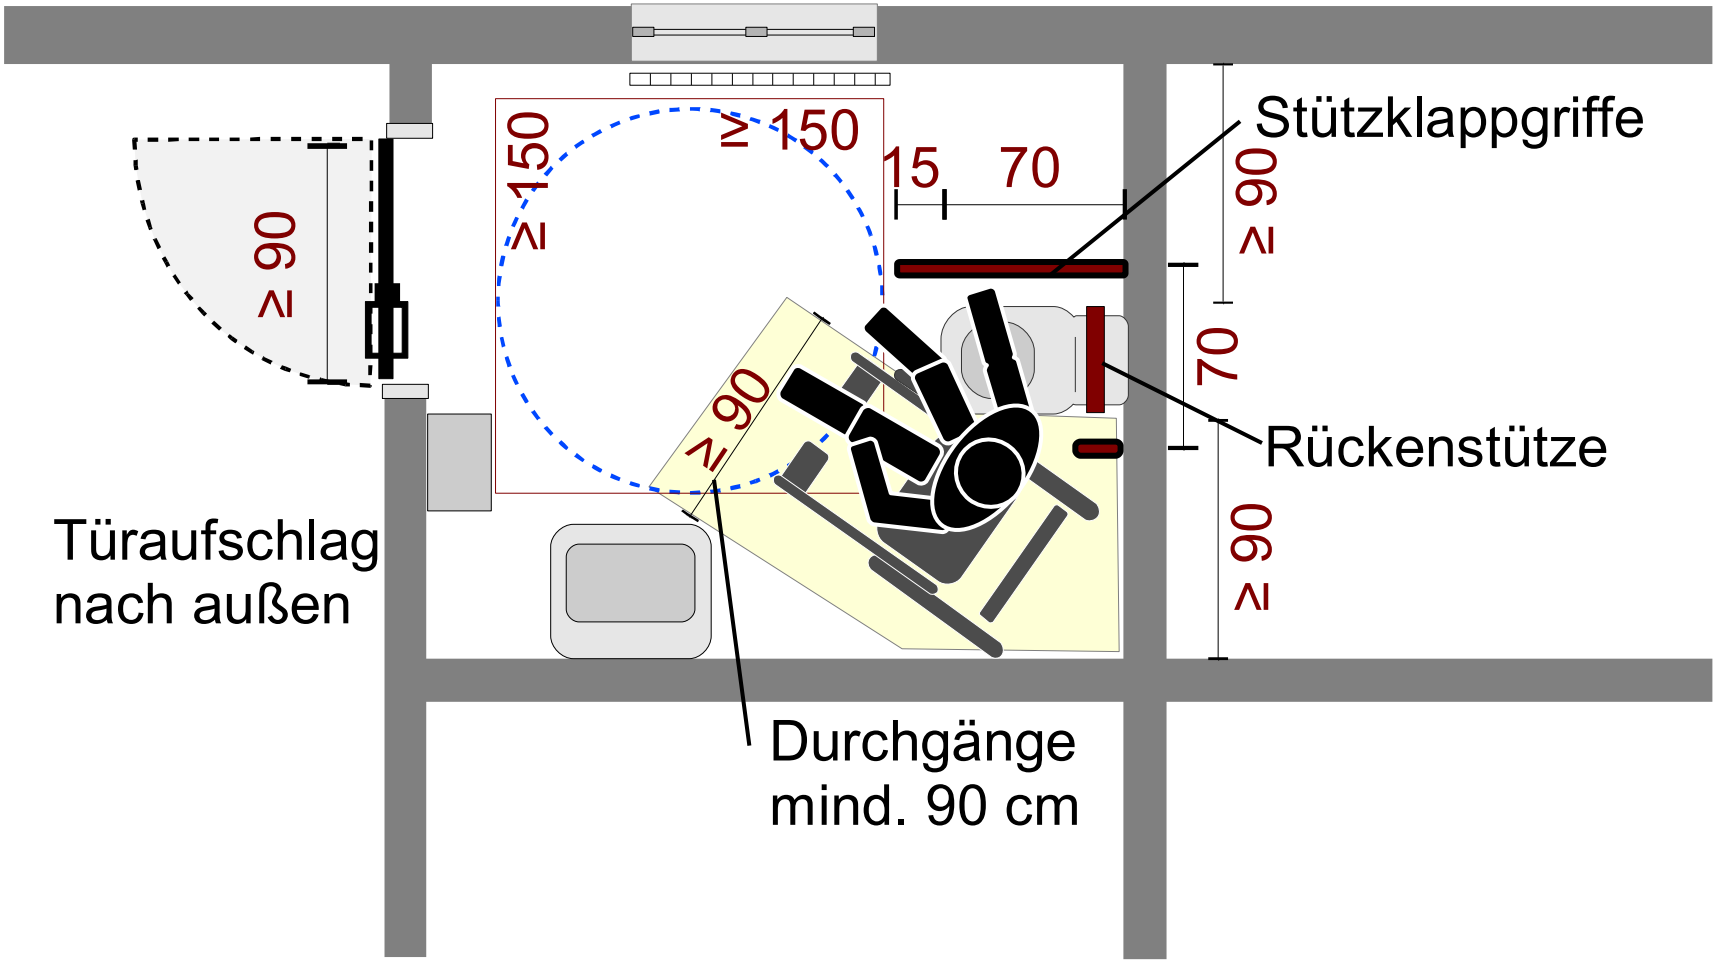
≥ 90
≥ 150
≥ 150
15
70
Stützklappgriffe
≥ 90
70
Rückenstütze
≥ 90
Türaufschlag
nach außen
Durchgänge
mind. 90 cm