

Legende

Layout Einrichtung/Produktionsanlage

-  Fördertechnik
-  Anlagenbereich
-  Fahrwege Produktion
-  Fußwege Produktion

Baugrundstück
 Fl.Nr. 480, 480/3 Bayerische Motoren Werke AG
 Gem. Milbertshofen Petuelring 130
 Dostlerstr. 6 / Lerchenauerstr. 76 80788 München
 80809 München

Nachbarn
 Flur-Nr.: 70, 367 und 474 Landeshauptstadt München,
 Gemarkung Milbertshofen, Denzlsstr. 2, 80335 München
 (öffentliche Verkehrsfläche)
 Flur-Nr: 72/2 und 72/35 Bayerische Motoren Werke AG
 Petuelring 130
 80788 München

Bauherr und Grundeigentümer BMW AG
 Petuelring 130
 80788 München

Bauvorlagenberechtigter BADER + MACK ARCHITEKTEN GmbH

München, September 2022

Eingabe

Datum 19.09.22
 Plan-Nr. A-053
 Fertigung

+0.00 = 508,90 mÜNN

BMW AG
 Bau und Energie

Abteilung: 80809 München
 Telefon: 089 382 0

Projekt: Werk 01.10 München,
 Neubau Gebäude 036.2
 Karosseriebau TKB
 und brandschutztechnische
 Neubetrachtung von Gebäude 36.0
 wegen Abbruch der Brandwand
 zwischen Gebäude 36.0 und 36.2

BMW-Projekt-Nr.: 1907955
 Standort: Gebäude Ebene: 01_10 036.2 01011


Inhalt: Neubau Karosseriebau TKB
 Grundriss G0011 / +14.62 m
 Quadrant 3, Südwest

Stand: 1:100
 Datum: 19.09.22
 Index: A-053

Planer: BADER + MACK ARCHITEKTEN GmbH
 Rauchstraße 1
 81679 München

Blatt-Nr.: 089 92 73 83 6
 Blatt-Titel: 089 92 73 83 71
 E-Mail: bm@bader-mack.de

Druckdateiname: BAUF_BN_0110_0362_0011_BAUF_XXXXXX_T04.dgn

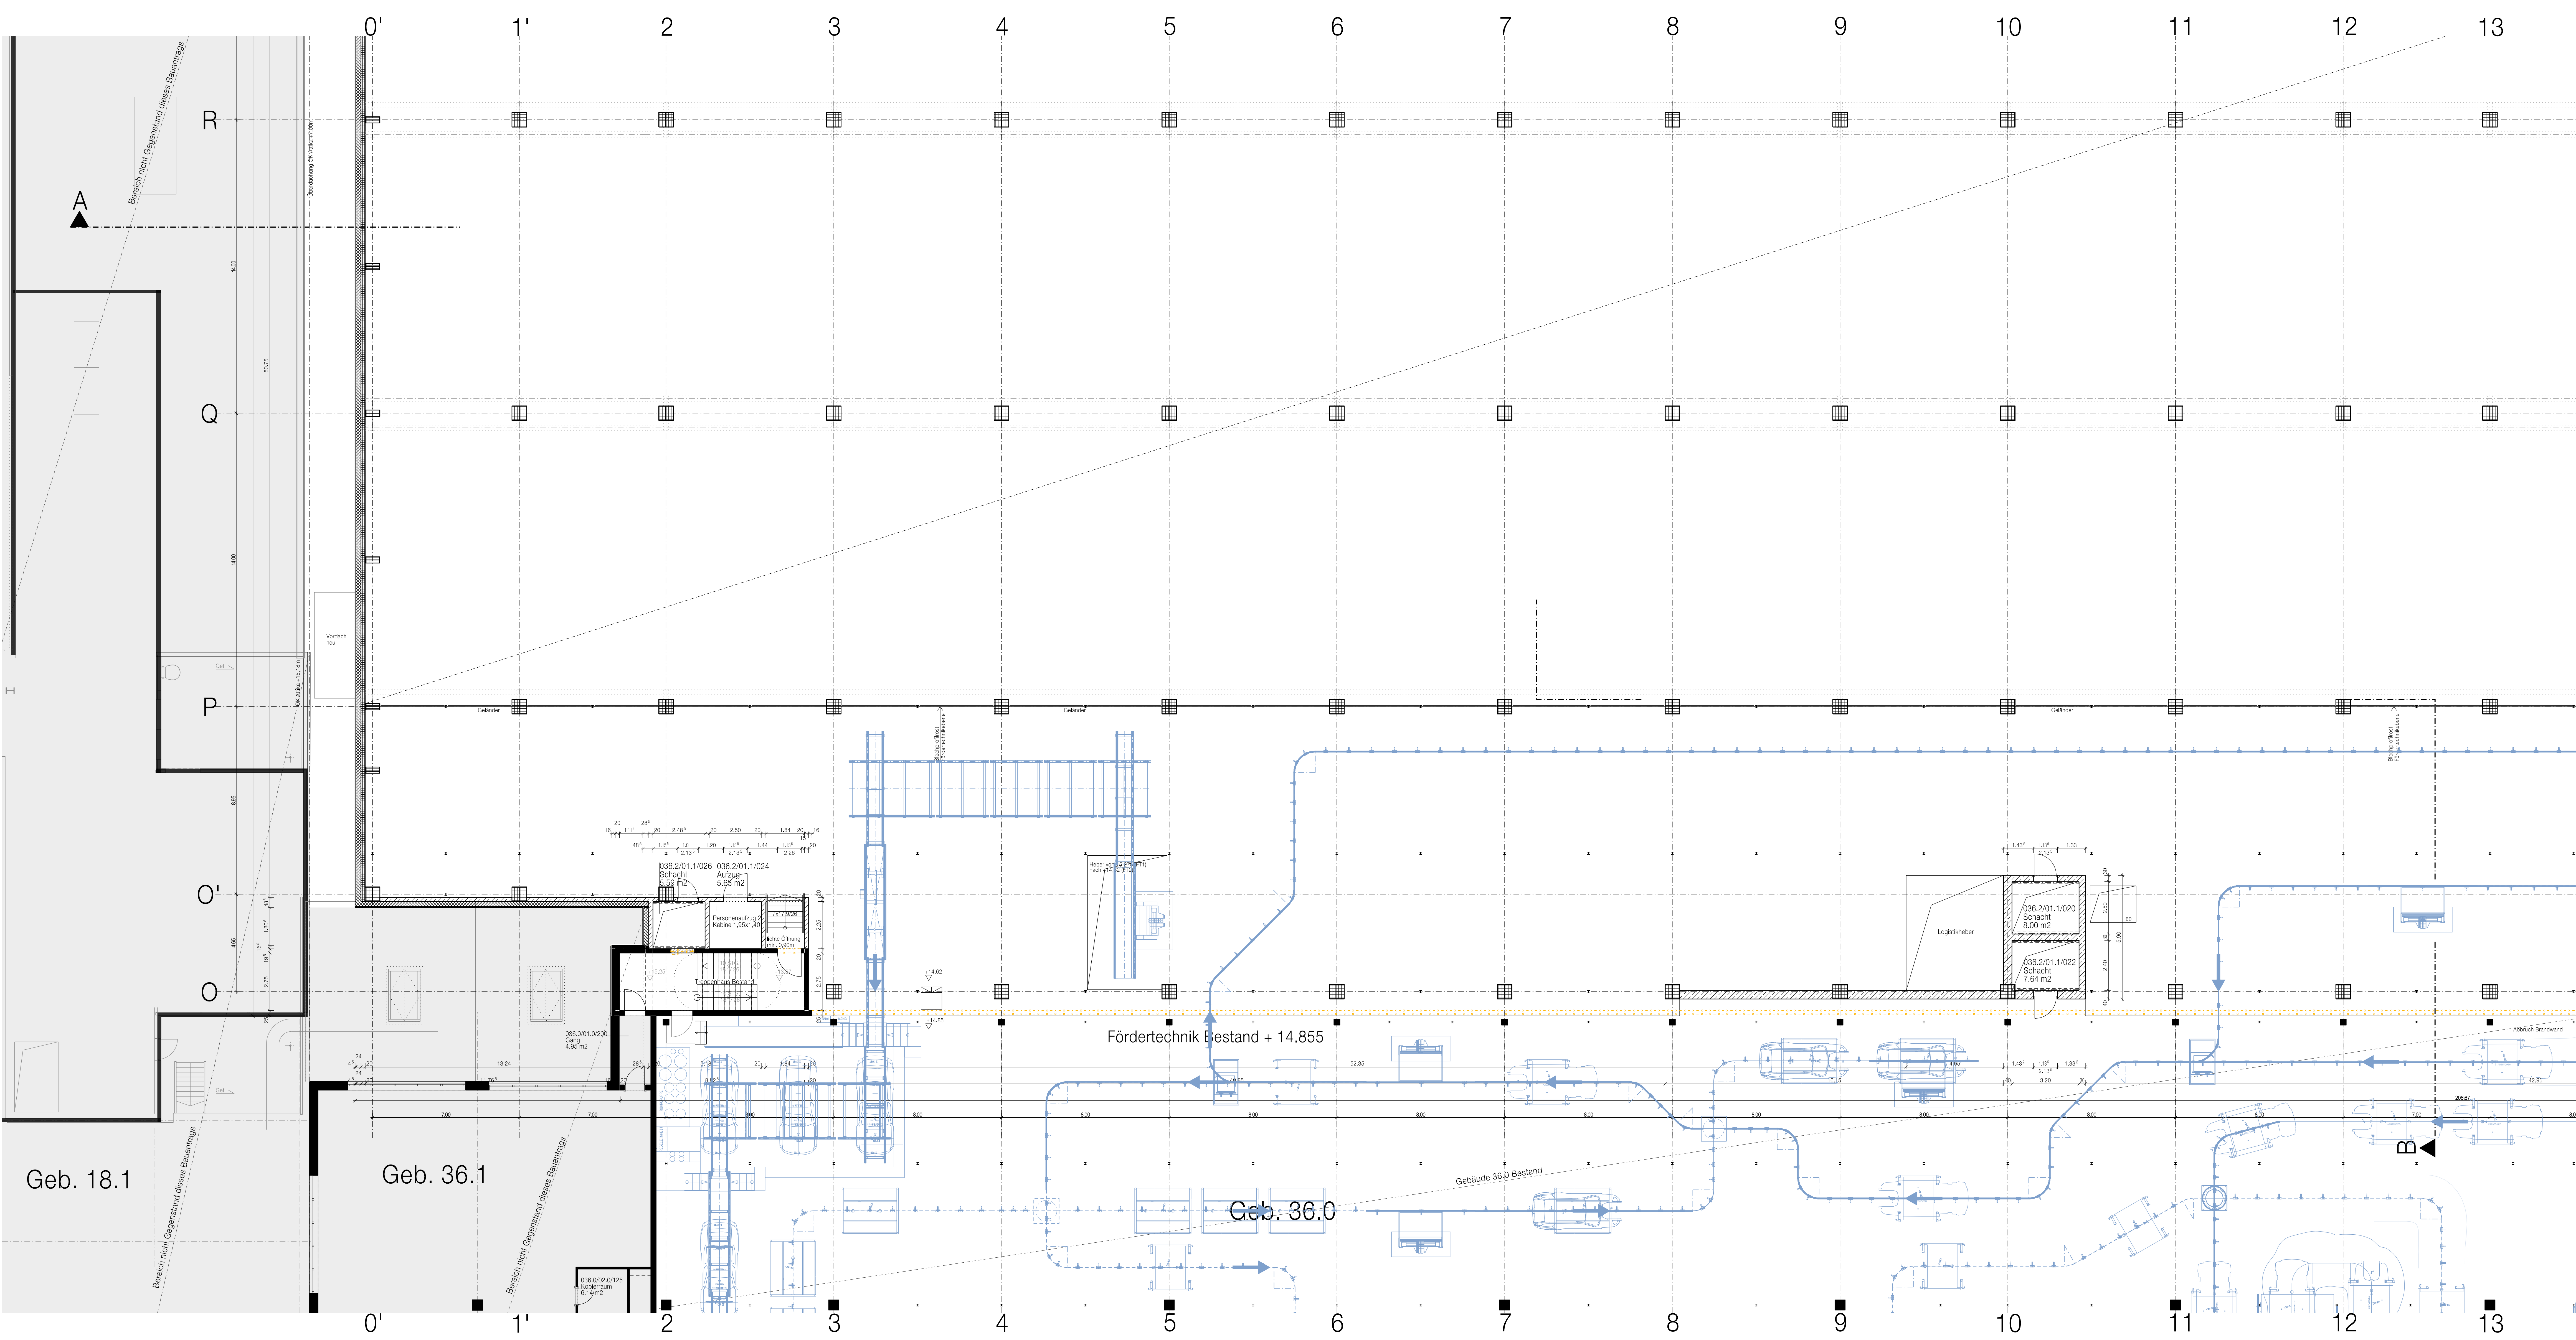

Zwischengeschoß G0011, +14.62, Quadrant 3, SW

