



Beispielskizze Sondernutzung (wie Warenauslagen oder Sitzgelegenheiten)

Hierfür können Sie zum Beispiel
kostenfrei das GeoPortal nutzen.

Die frei zu bleibende
Durchgangsbreite
(**Restgehwegbreite**) muss

- bei reinem **Gehweg**
mindestens **160 cm**
- bei angrenzendem **Fahrrad-**
weg mindestens **190 cm**
- bei **Schräg- oder**
Senkrechtparkplätzen
mindestens **230 cm**

betragen.

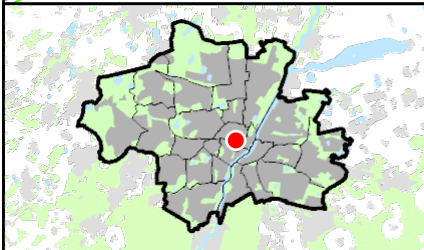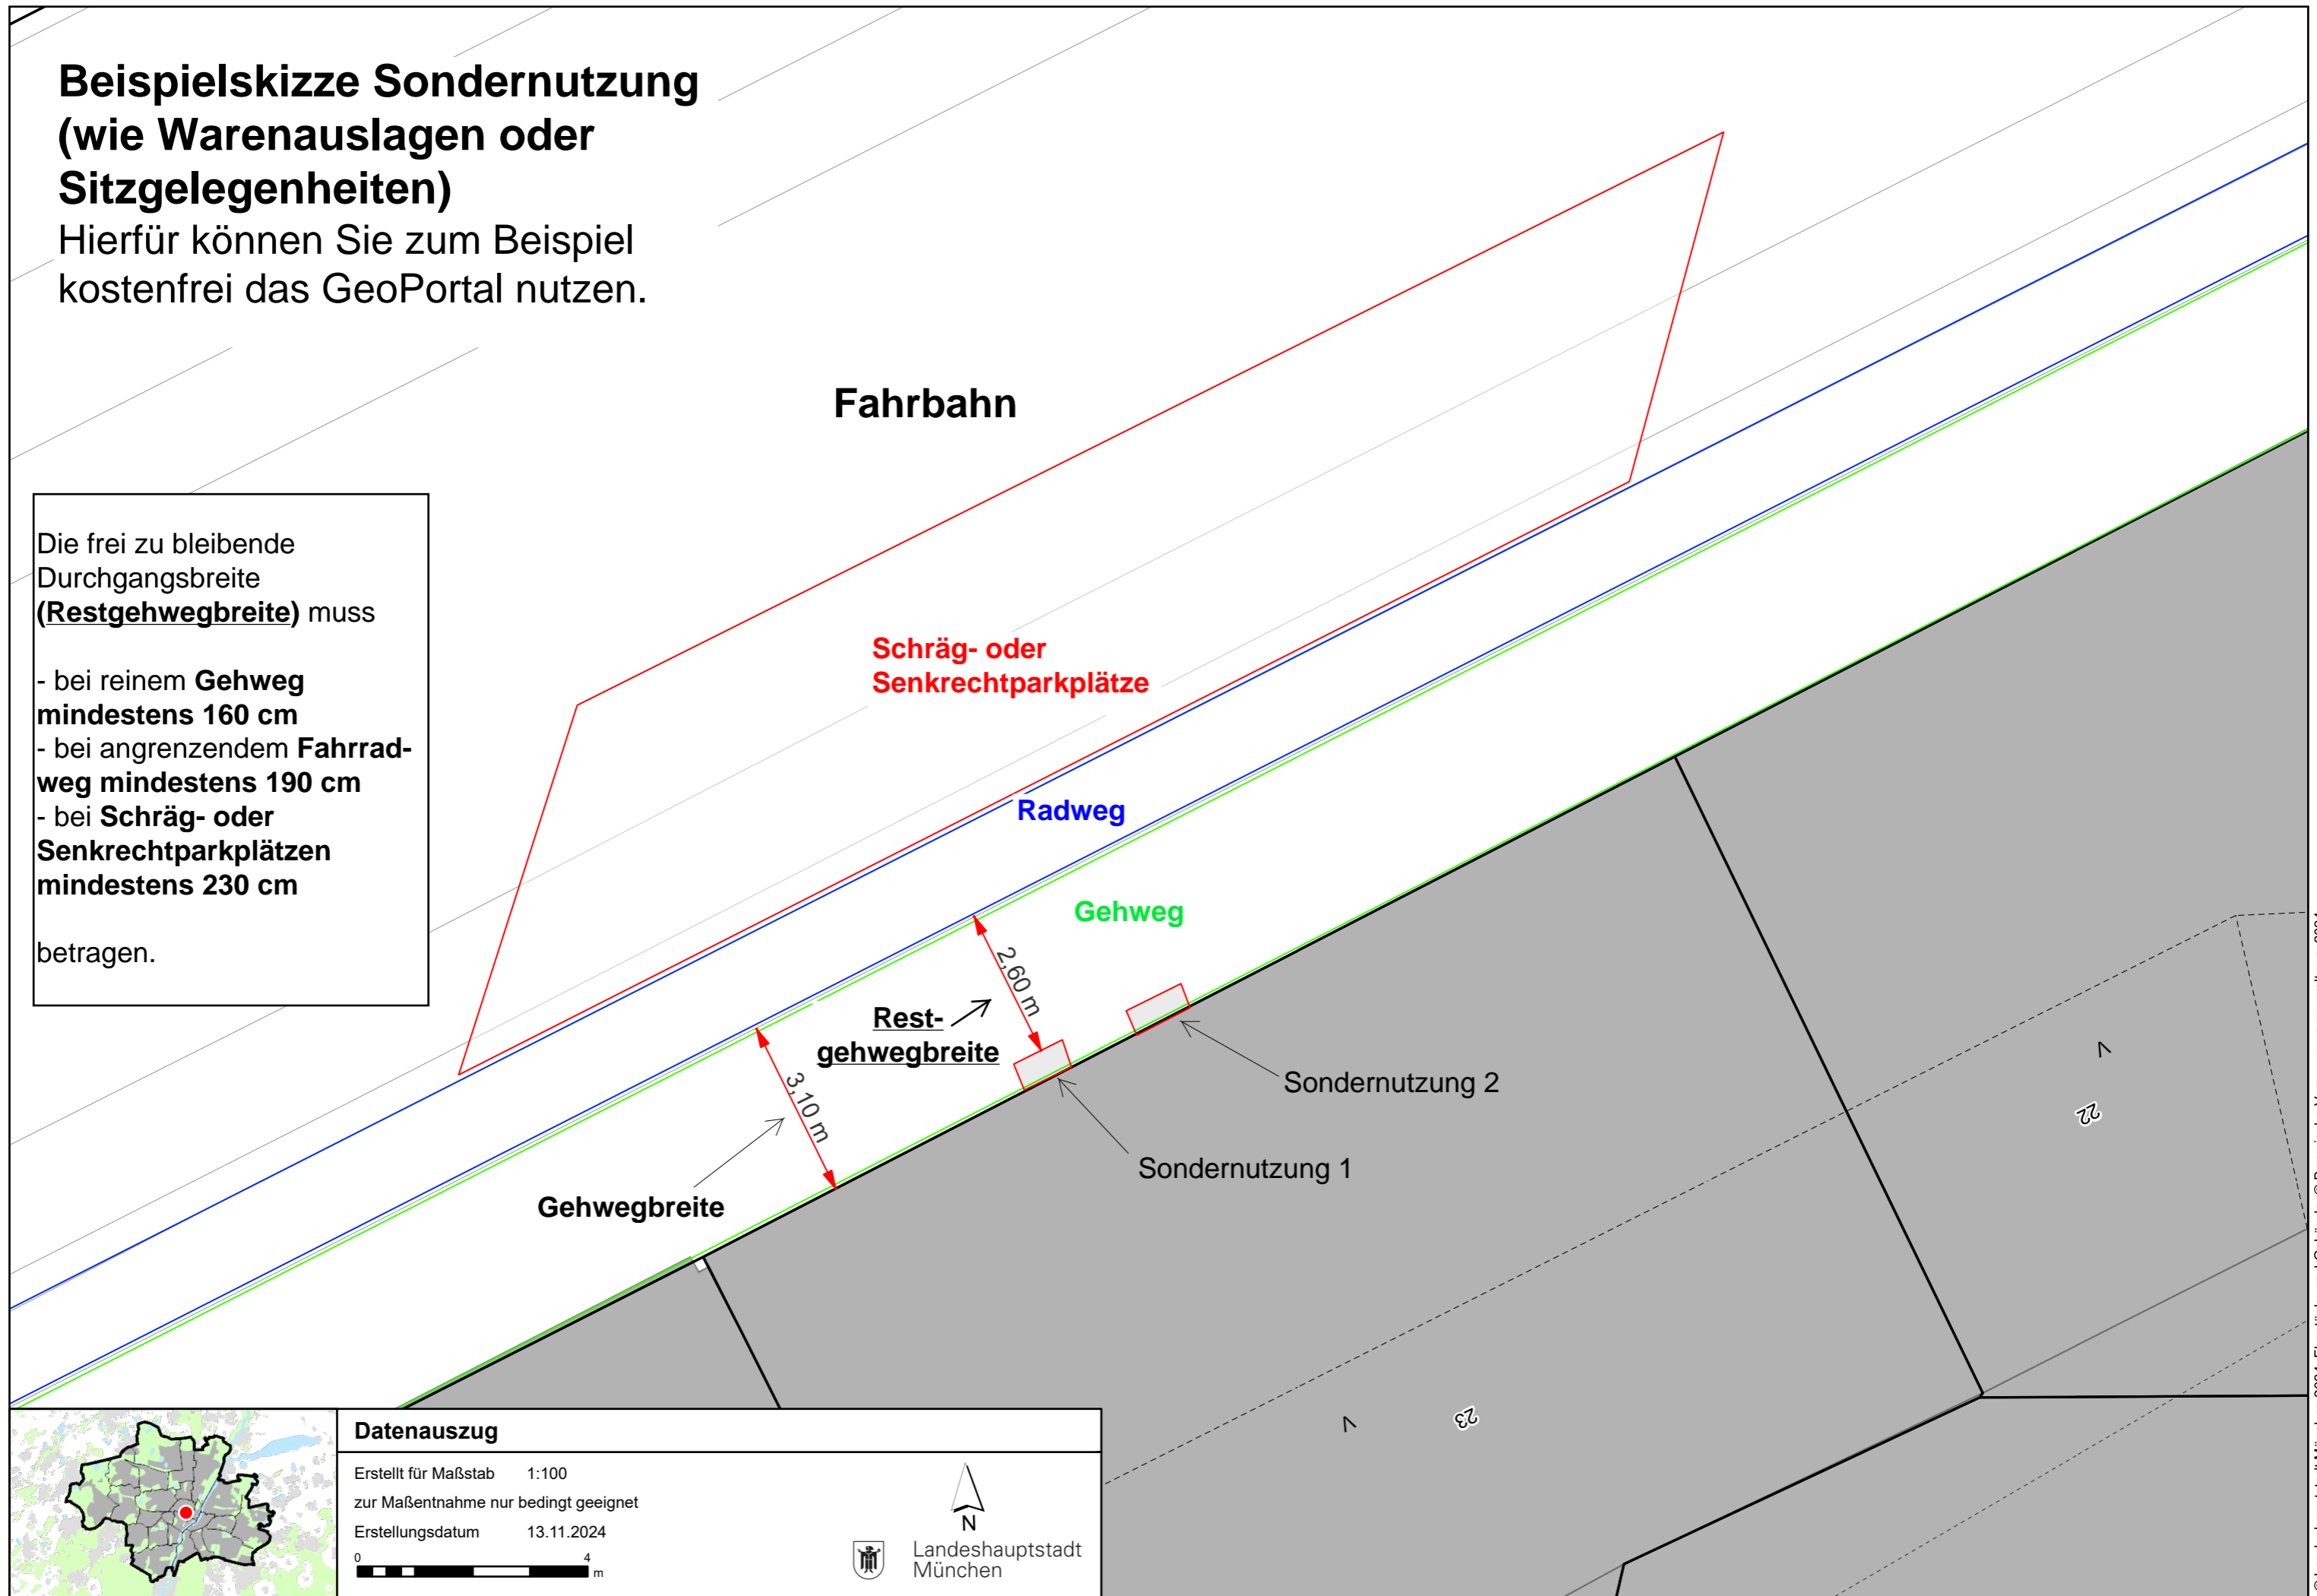

Datenauszug

Erstellt für Maßstab 1:100
zur Maßentnahme nur bedingt geeignet
Erstellungsdatum 13.11.2024



Landeshauptstadt
München



N

Erstellt mit GeInfoWeb - geinfoweb.muenchen.de